
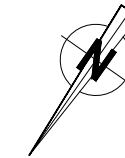





PLAN DE SITUATION

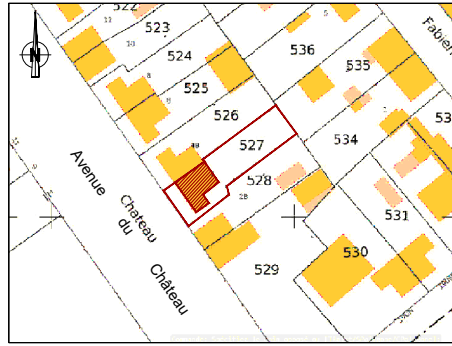

Rez-de-Chaussée

1er Etage

Sous-Sol

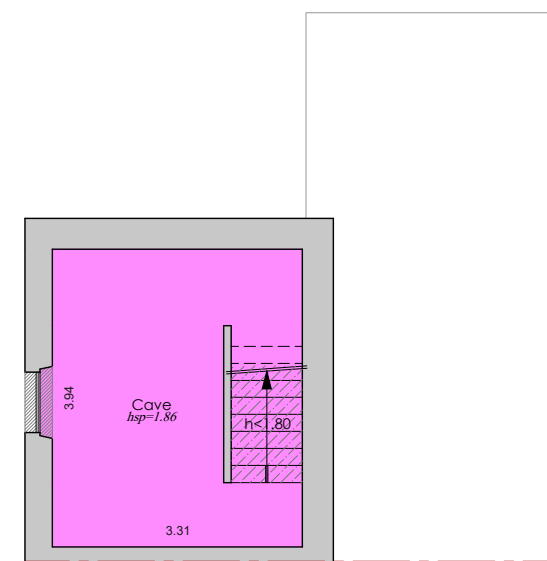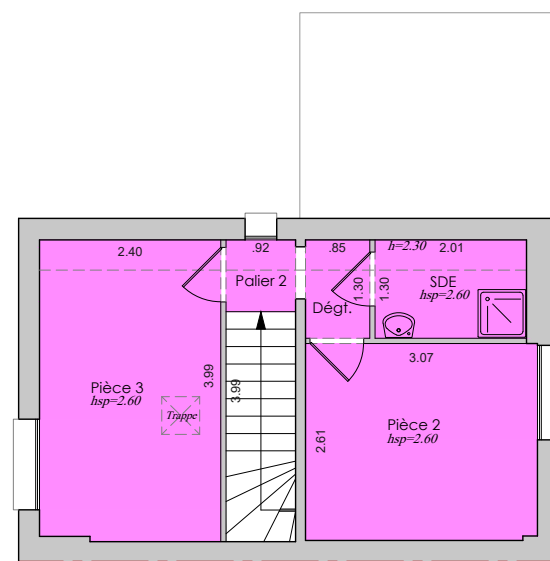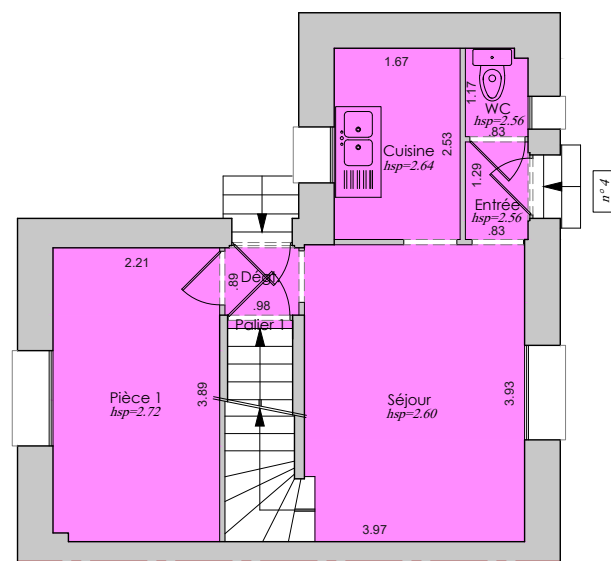

Avenue du Château



AB-Habitat  
203 Rue Michel Carré 95872 BEZONS  
Tél : 01 34 23 51 51

DEPARTEMENT DU VAL D'OISE  
4 AVENUE DU CHATEAU  
95100 ARGENTEUIL

PAVILLON

Référence cadastrale BX n°527  
Surface parcellaire 228m²  
Maison de Type 4 Pièces

SURFACE HABITABLE

Rez de Chaussée	
Entrée	1.07 m²
Séjour	11.32 m²
Cuisine	4.21 m²
WC	0.95 m²
Dégt.	0.87 m²
Pièce 1	8.54 m²
Palier 1	0.09 m²
1er Etage	
Palier 2	0.87 m²
Dégt.	1.10 m²
SDE	2.61 m²
Pièce 2	7.99 m²
Pièce 3	9.53 m²

SURFACE HABITABLE 49.15 m²

Sous-Sol	
Cave	11.36 m²
H<1.80	1.45 m²

Echelle : 1/100


PLAN DE VENTE

Date du Relevé : MAI 2021



SARL Marc LAROCHE  
GÉOMETRE EXPERT N°2004B200012  
3 rue Labouret 92700 COLOMBES

TEL : 01 41 11 25 47  
email : contact@marc-laroch.com

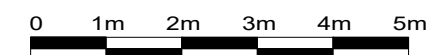

La surface parcellaire et retranscrit d'après le Plan Masse dressé le 9 Avril 2021 par le Cabinet Burtin & Associés.