



PARÇAY-MESLAY
ZAC de la Logerie - Rue de la Thibaudière

Plan de situation

DOCUMENT D'ETUDE

Plan de situation
Ech: 1:2000

24/04/2023 INDICE: A

De légères variantes de cotes, et de surfaces des modifications pourront être apportées au présent plan, en fonction des nécessités techniques de réalisation.
 Les tolérances d'usage sont admises en ce qui concerne les dimensions et surfaces indiquées.
 Les gaines, retombées, faux plafonds, soffites, ainsi que l'emplacement des équipements sont figurés à titre indicatif et n'apparaissent pas de manière exhaustive sur le plan.
 L'emplacement des éléments de cuisine et salle de bains est donné à titre indicatif. Les placards sont compris dans la surface des pièces



PARÇAY-MESLAY

ZAC de la Logerie - Rue de la Thibaudière




Façades maisons individuelles
MI



MI Façade Nord-Ouest

Échelle: 1/50

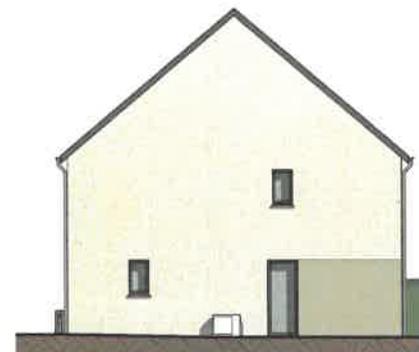


MI Façade Nord-Est

Échelle: 1/50



MI Façade Sud-Est

Échelle: 1/50

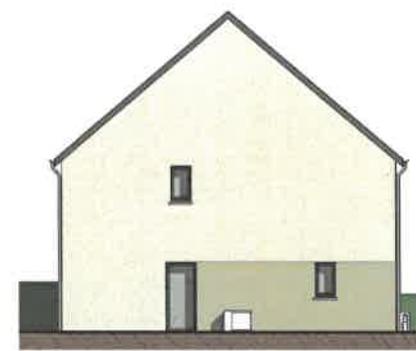

MI Façade Sud-Ouest

Échelle: 1/50

DOCUMENT D'ETUDE

De légères variantes de cotes, et de surfaces des modifications pourront être apportées au présent plan, en fonction des nécessités techniques de réalisation.
Les tolérances d'usage sont admises en ce qui concerne les dimensions et surfaces indiquées.
Les gaines, retombées, faux plafonds, soffites, ainsi que l'emplacement des équipements sont figurés à titre indicatif et n'apparaissent pas de manière exhaustive sur le plan.
L'emplacement des éléments de cuisine et salle de bains est donné à titre indicatif. Les placards sont compris dans la surface des pièces



24/04/2023

INDICE: A





Plan de masse

- Clôture ganivelle Ht: 1.20m
- Clôture mailles souples Ht: 1.20m
- Hais vifs




Plan de masse

DOCUMENT D'ETUDE

De légères variantes de cotes, et de surfaces des modifications pourront être apportées au présent plan, en fonction des nécessités techniques de réalisation. Les tolérances d'usage sont admises en ce qui concerne les dimensions et surfaces indiquées. Les gaines, retombées, faux plafonds, soffites, ainsi que l'emplacement des équipements sont figurés à titre indicatif et n'apparaissent pas de manière exhaustive sur le plan. L'emplacement des éléments de cuisine et salle de bains est donné à titre indicatif. Les placards sont compris dans la surface des pièces

24/04/2023 INDICE: A



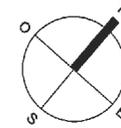


PARÇAY-MESLAY

ZAC de la Logerie - Rue de la Thibaudière



Synoptique rez-de-chaussée MI

- T4
- T5
- Clôture ganivelle Ht: 1.20m
- Clôture mailles souples Ht: 1.20m
- Haie vive

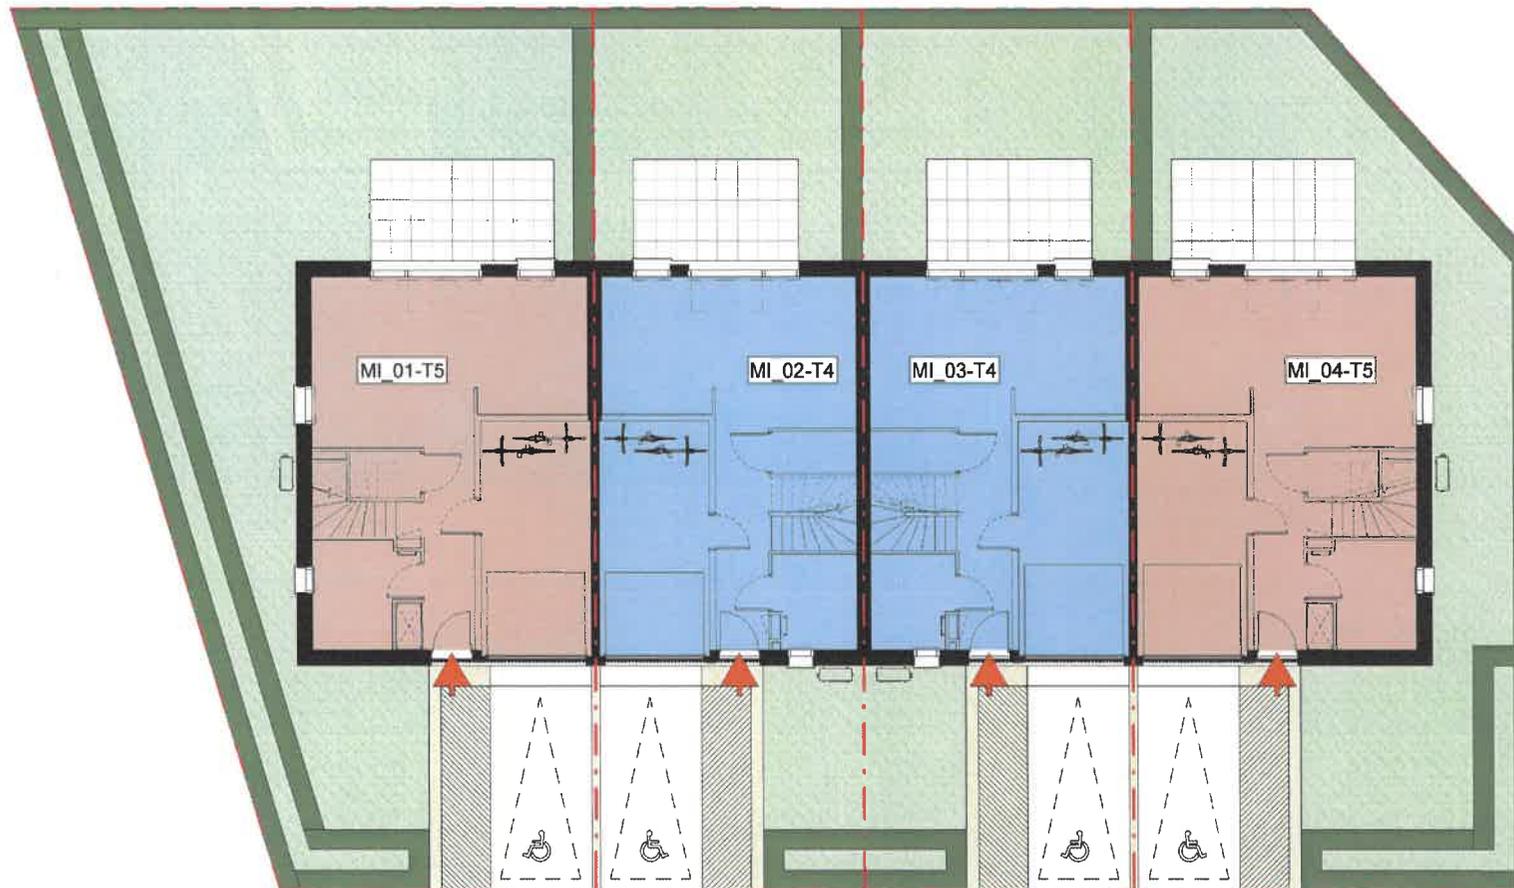

Plan du rez-de-chaussée
Echelle: 1/125



DOCUMENT D'ETUDE


De légères variantes de cotes, et de surfaces des modifications pourront être apportées au présent plan, en fonction des nécessités techniques de réalisation.
Les tolérances d'usage sont admises en ce qui concerne les dimensions et surfaces indiquées.
Les gaines, retombées, faux plafonds, soffites, ainsi que l'emplacement des équipements sont figurés à titre indicatif et n'apparaissent pas de manière exhaustive sur le plan.
L'emplacement des éléments de cuisine et salle de bains est donné à titre indicatif. Les placards sont compris dans la surface des pièces

24/04/2023

INDICE: A

TOURSHABITAT
OPH de Tours Métropole Val de Loire



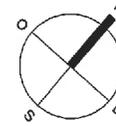


PARÇAY-MESLAY

ZAC de la Logerie - Rue de la Thibaudière



Synoptique r+1 MI

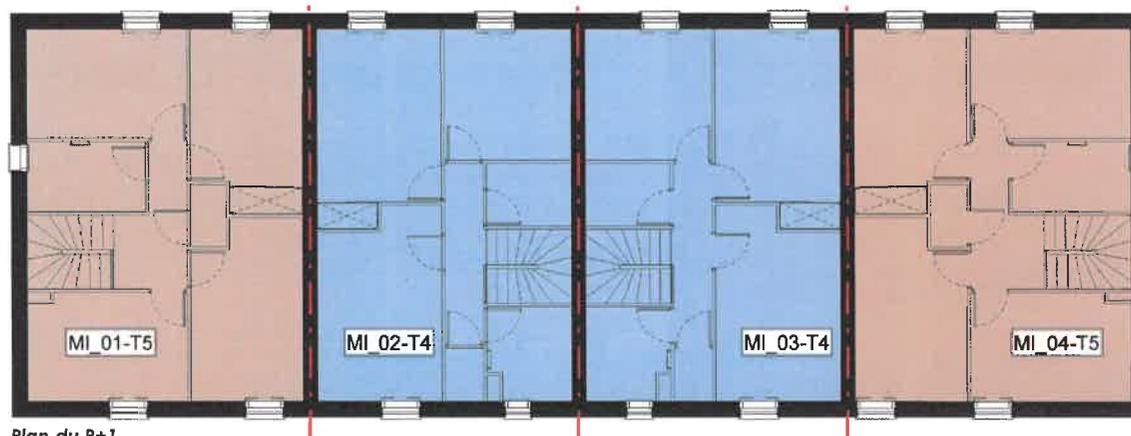

Plan du R+1

-  T4
-  T5
-  Clôture ganivelle Ht: 1.20m
-  Clôture mailles souples Ht: 1.20m
-  Haie vive



DOCUMENT D'ETUDE


De légères variantes de cotes, et de surfaces des modifications pourront être apportées au présent plan, en fonction des nécessités techniques de réalisation.
Les tolérances d'usage sont admises en ce qui concerne les dimensions et surfaces indiquées.
Les gaines, retombées, faux plafonds, soffites, ainsi que l'emplacement des équipements sont figurés à titre indicatif et n'apparaissent pas de manière exhaustive sur le plan.
L'emplacement des éléments de cuisine et salle de bains est donné à titre indicatif. Les placards sont compris dans la surface des pièces

24/04/2023

INDICE: A

TOURSHABITAT
OPH de Tours Métropole Val de Loire




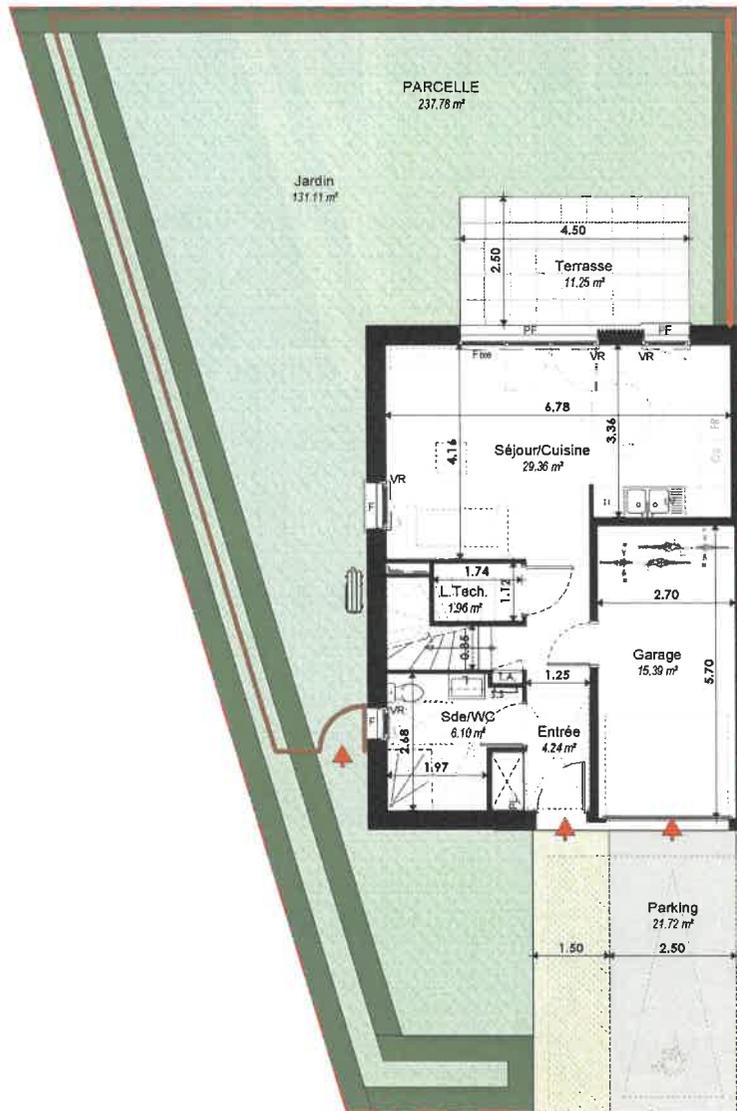


MI 01-T5 RDC
Echelle: 1:100

- Clôture ganivelle Ht: 1.20m
- Clôture mailles souples Ht: 1.20m
- Haie vive

DOCUMENT D'ETUDE

De légères variantes de cotes, et de surfaces des modifications pourront être apportées au présent plan, en fonction des nécessités techniques de réalisation. Les tolérances d'usage sont admises en ce qui concerne les dimensions et surfaces indiquées. Les gaines, retombées, faux plafonds, soffites, ainsi que l'emplacement des équipements sont figurés à titre indicatif et n'apparaissent pas de manière exhaustive sur le plan. L'emplacement des éléments de cuisine et salle de bains est donné à titre indicatif. Les placards sont compris dans la surface des pièces

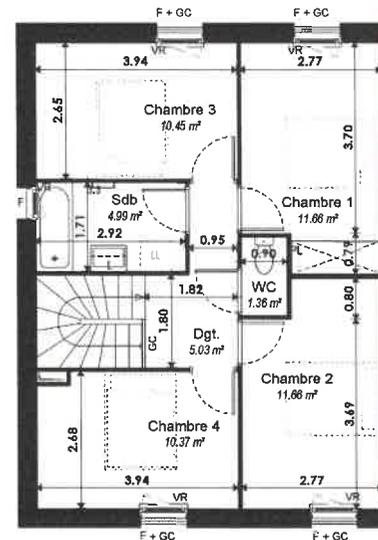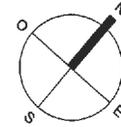


MI 01-T5 R+1
Echelle: 1:100



PARÇAY-MESLAY

ZAC de la Logerie - Rue de la Thibaudière

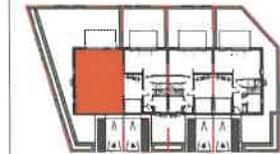

Repérage

SURFACES

Entrée	4.24 m²
Séjour/Cuisine	29.36 m²
Sde/WC	6.10 m²
Sdb	4.99 m²
WC	1.36 m²
L.Tech.	1.96 m²
Dgt.	5.03 m²
Chambre 1	11.66 m²
Chambre 2	11.66 m²
Chambre 3	10.45 m²
Chambre 4	10.37 m²
MI_01-T5	97.18 m²
Garage	15.39 m²
Parking	21.72 m²
Jardin	131.11 m²
Terrasse	11.25 m²

PARCELLE 237.78 m²

LEGENDE

PF	Porte fenêtre	LL	Lave linge
F	Fenêtre	LV	Lave vaisselle
FA	Fenêtre allège vitrée	CU	Cuisson
OB	Fenêtre oscillo battante	FR	Réfrigérateur
GC	Garde corps	T.A.	Tableau électrique


PLAN DES NIVEAUX

MI_01-T5


24/04/2023

INDICE: A




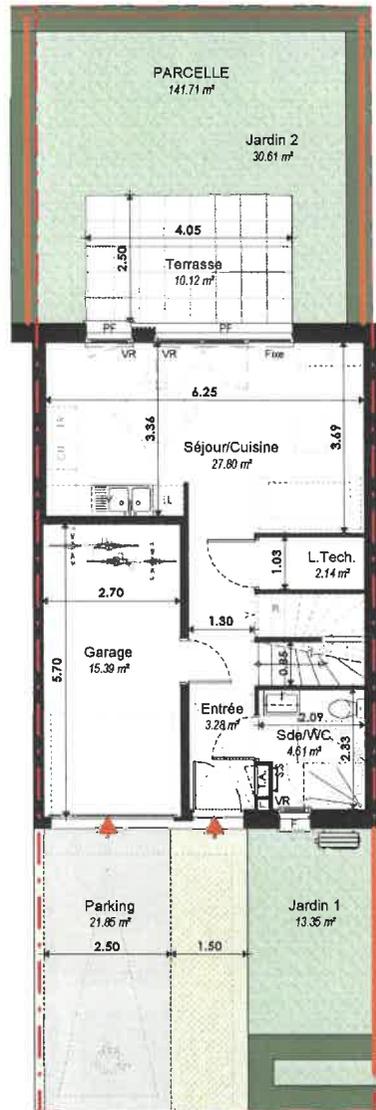

MI 02-T4 RDC
Echelle: 1/200

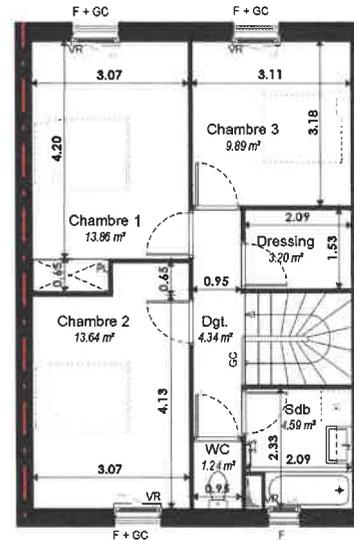


MI 02-T4 R+1
Echelle: 1/200

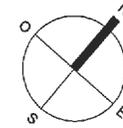

PARÇAY-MESLAY

ZAC de la Logerie - Rue de la Thibaudière

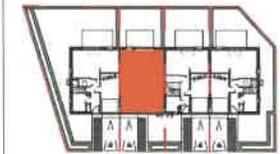

Repérage

SURFACES

Entrée	3.28 m²
Séjour/Cuisine	27.80 m²
Sdb/WC	4.61 m²
Sdb	4.59 m²
WC	1.24 m²
L.Tech.	2.14 m²
Dgt.	4.34 m²
Chambre 1	13.86 m²
Chambre 2	13.64 m²
Chambre 3	9.89 m²
Dressing	3.20 m²

MI_02-T4 88.59 m²

Garage	15.39 m²
Parking	21.85 m²
Jardin 1	13.35 m²
Jardin 2	30.61 m²
Terrasse	10.12 m²

PARCELLE 141.71 m²

LEGENDE

PF	Porte fenêtre	LL	Lave linge
F	Fenêtre	LV	Lave vaisselle
FA	Fenêtre allège vitrée	CU	Cuisson
OB	Fenêtre oscillo battante	FR	Réfrigérateur
GC	Garde corps	T.A.	Tableau électrique

PLAN DES NIVEAUX

MI_02-T4




24/04/2023

INDICE: A


DOCUMENT D'ETUDE

De légères variantes de cotes, et de surfaces des modifications pourront être apportées au présent plan, en fonction des nécessités techniques de réalisation. Les tolérances d'usage sont admises en ce qui concerne les dimensions et surfaces indiquées. Les gaines, retombées, faux plafonds, soffites, ainsi que l'emplacement des équipements sont figurés à titre indicatif et n'apparaissent pas de manière exhaustive sur le plan. L'emplacement des éléments de cuisine et salle de bains est donné à titre indicatif. Les placards sont compris dans la surface des pièces



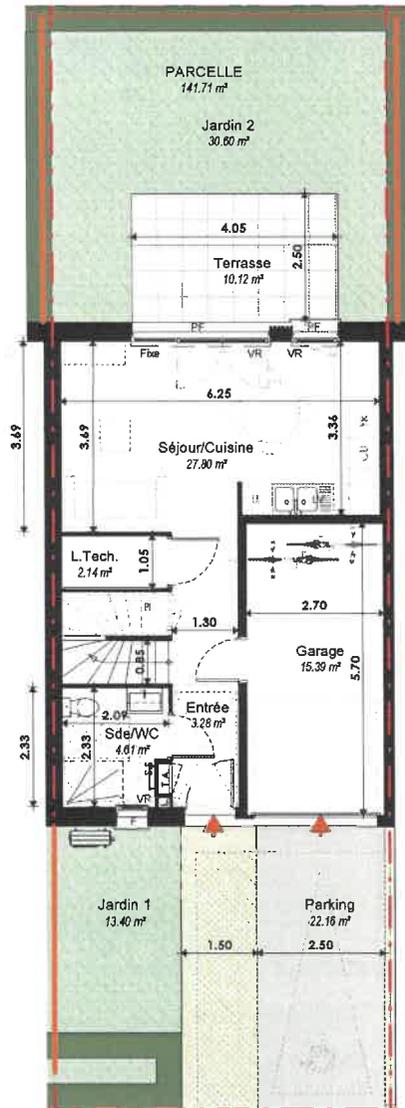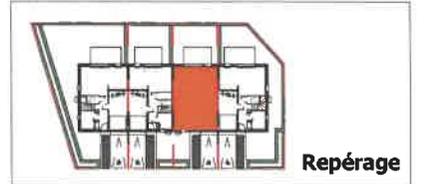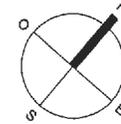

MI 03-T4 RDC
Ech: 1/100

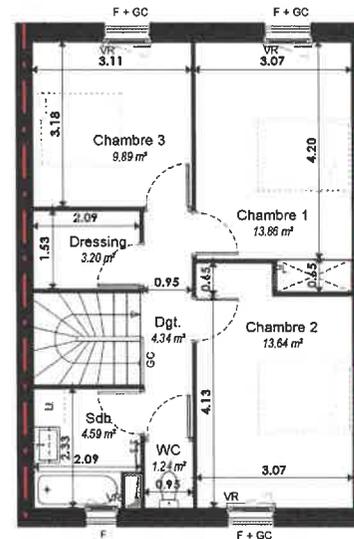

MI 03-T4 R+1
Ech: 1/100

- Clôture genivelle Ht: 1.20m
- Clôture mailles souples Ht: 1.20m
- Haie vive

DOCUMENT D'ETUDE

De légères variantes de cotes, et de surfaces des modifications pourront être apportées au présent plan, en fonction des nécessités techniques de réalisation. Les tolérances d'usage sont admises en ce qui concerne les dimensions et surfaces indiquées. Les gaines, retombées, faux plafonds, soffites, ainsi que l'emplacement des équipements sont figurés à titre indicatif et n'apparaissent pas de manière exhaustive sur le plan. L'emplacement des éléments de cuisine et salle de bains est donné à titre indicatif. Les placards sont compris dans la surface des pièces



SURFACES

Entrée	3.28 m²
Séjour/Cuisine	27.80 m²
Sde/WC	4.61 m²
Sdb	4.59 m²
WC	1.24 m²
L.Tech.	2.14 m²
Dgt.	4.34 m²
Chambre 1	13.86 m²
Chambre 2	13.64 m²
Chambre 3	9.89 m²
Dressing	3.20 m²
MI_03-T4	88.59 m²
Garage	15.39 m²
Jardin 1	13.40 m²
Parking	22.16 m²
Jardin 2	30.60 m²
Terrasse	10.12 m²
PARCELLE	141.71 m²

LEGENDE

PF	Porte fenêtre	LL	Lave linge
F	Fenêtre	LV	Lave vaisselle
FA	Fenêtre allège vitrée	CU	Cuisson
OB	Fenêtre oscillo battante	FR	Réfrigérateur
GC	Garde corps	T.A.	Tableau électrique


PLAN DES NIVEAUX

MI_03-T4

24/04/2023


INDICE: A



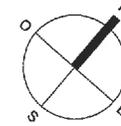

PARÇAY-MESLAY

ZAC de la Logerie - Rue de la Thibaudière

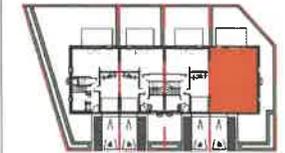

Repérage

SURFACES

Entrée	4.24 m ²
Séjour/Cuisine	29.36 m ²
Sdb	4.99 m ²
WC	1.36 m ²
Sde/WC	6.10 m ²
L.Tech.	1.96 m ²
Dgt.	5.03 m ²
Chambre 1	11.66 m ²
Chambre 2	11.66 m ²
Chambre 3	10.45 m ²
Chambre 4	10.37 m ²

MI_04-T5 97.18 m²

Garage	15.39 m ²
Parking	22.29 m ²
Jardin	85.53 m ²
Terrasse	11.25 m ²

PARCELLE 194.69 m²

LEGENDE



PF	Porte fenêtre	LL	Lave linge
F	Fenêtre	LV	Lave vaisselle
FA	Fenêtre allège vitrée	CU	Cuisson
OB	Fenêtre oscillo battante	FR	Réfrigérateur
GC	Garde corps	T.A.	Tableau électrique

PLAN DES NIVEAUX

MI_04-T5

24/04/2023

INDICE: A

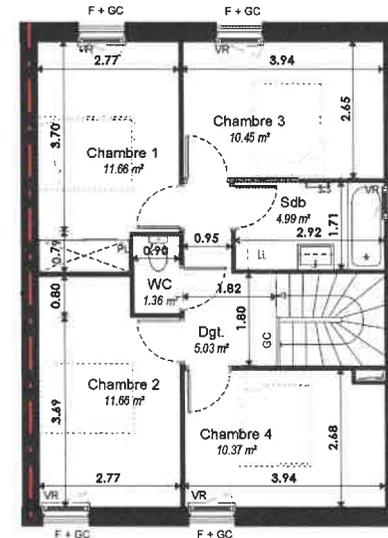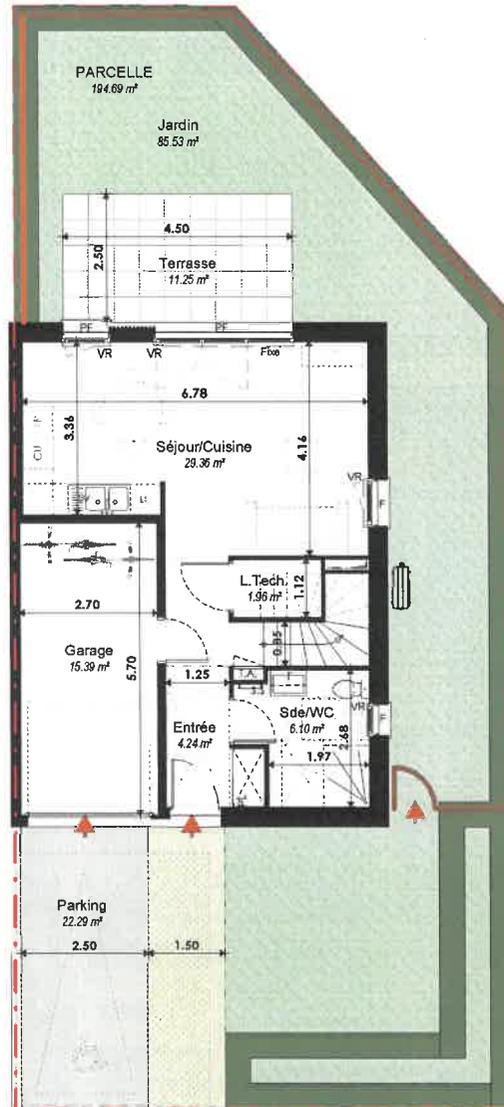

MI_04-T5 R+1
Ech: 1:100

- Clôture ganivelle Ht: 1.20m
- Clôture mailles souples Ht: 1.20m
- Haie vive

DOCUMENT D'ETUDE

De légères variantes de cotes, et de surfaces des modifications pourront être apportées au présent plan, en fonction des nécessités techniques de réalisation.
 Les tolérances d'usage sont admises en ce qui concerne les dimensions et surfaces indiquées.
 Les gaines, retombées, faux plafonds, soffites, ainsi que l'emplacement des équipements sont figurés à titre indicatif et n'apparaissent pas de manière exhaustive sur le plan.
 L'emplacement des éléments de cuisine et salle de bains est donné à titre indicatif. Les placards sont compris dans la surface des pièces

