
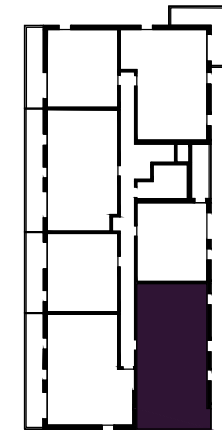


PLAN DE VENTE

T3 - 102

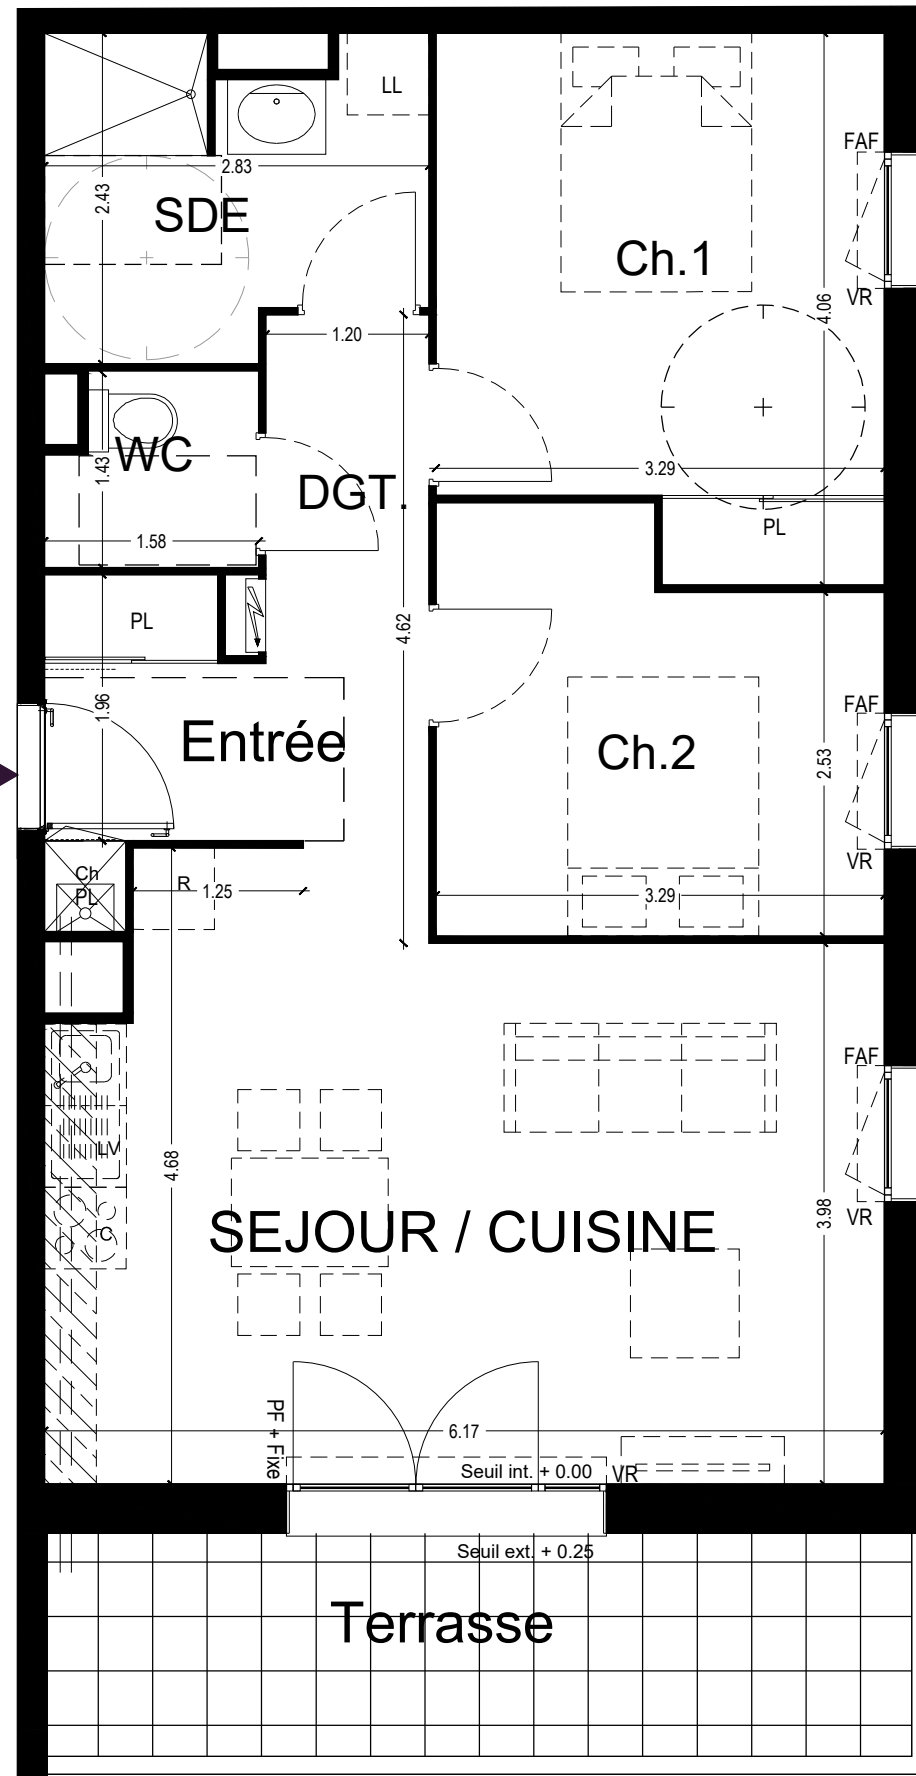

18 logements îlot B5
45380 La Chapelle Saint Mesnin

Niveau	Logement	Type
R+1	102	T3


PIECES	SURFACES
Entrée + PL	4.89 m ²
Séjour / Cuisine	25.72 m ²
Chambre 1 + PL	12.27 m ²
Chambre 2	9.32 m ²
SDE	5.95 m ²
WC	1.99 m ²
Dégagement	3.10 m ²
TOTAL	63.24 m²

Terrasse	10.41 m ²
----------	----------------------

Légende

	Entrée principale du logement	FAF	Fenêtre allège vitrée fixe
	Tableau électrique	PF	Porte fenêtre
LV	Emplacement lave-vaisselle	VR	Volet roulant
LL	Emplacement lave-linge		Chaudière Gaz
R	Emplacement réfrigérateur		Soffite et faux plafonds
C	Emplacement cuisson		
PI	Placard		

Date : 07/07/23

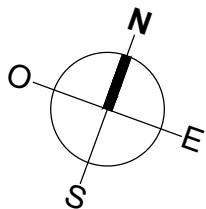

Nota 1 : Le présent plan est établi sur la base du dossier de permis de construire et pourra subir des adaptations dimensionnelles, techniques et d'organisation afin de répondre aux contraintes induites par les études détaillées d'exécution.
 Nota 2 : Les surfaces des placards sont comprises dans la surface des pièces où ils se situent.
 Nota 3 : Les poutres, poteaux, soffites, canalisations et faux plafonds n'apparaissent pas systématiquement sur le présent plan. Les surfaces ainsi que l'emplacement des équipements et le mobilier sont mentionnés à titre indicatif. Les plantations éventuelles ne sont pas contractuelles.