


PLAN DE VENTE

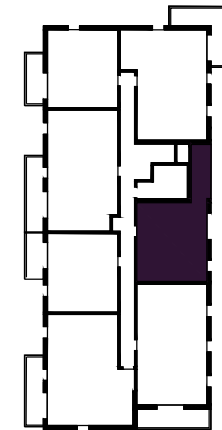

18 logements îlot B5
45380 La Chapelle Saint Mesnin

| Niveau | Logement | Type |
|--------|----------|------|
| R+2 | 201 | T2 |

| PIECES | SURFACES |
|------------------|----------------------------|
| Séjour / Cuisine | 23.02 m ² |
| Chambre 1 | 11.59 m ² |
| SDE | 6.60 m ² |
| TOTAL | 41.21 m² |



| | |
|--------|---------------------|
| Balcon | 7.49 m ² |
|--------|---------------------|

Légende

| | | | |
|----|-------------------------------|-----|----------------------------|
| | Entrée principale du logement | FAF | Fenêtre allège vitrée fixe |
| | Tableau électrique | PF | Porte fenêtre |
| LV | Emplacement lave-vaisselle | VR | Volet roulant |
| LL | Emplacement lave-linge | | Chaudière Gaz |
| R | Emplacement réfrigérateur | | Soffite et faux plafonds |
| C | Emplacement cuisson | | |
| PI | Placard | | |

Date : 07/07/23

T2 - 201 ▶

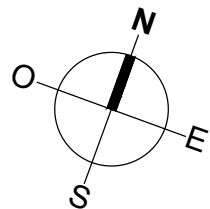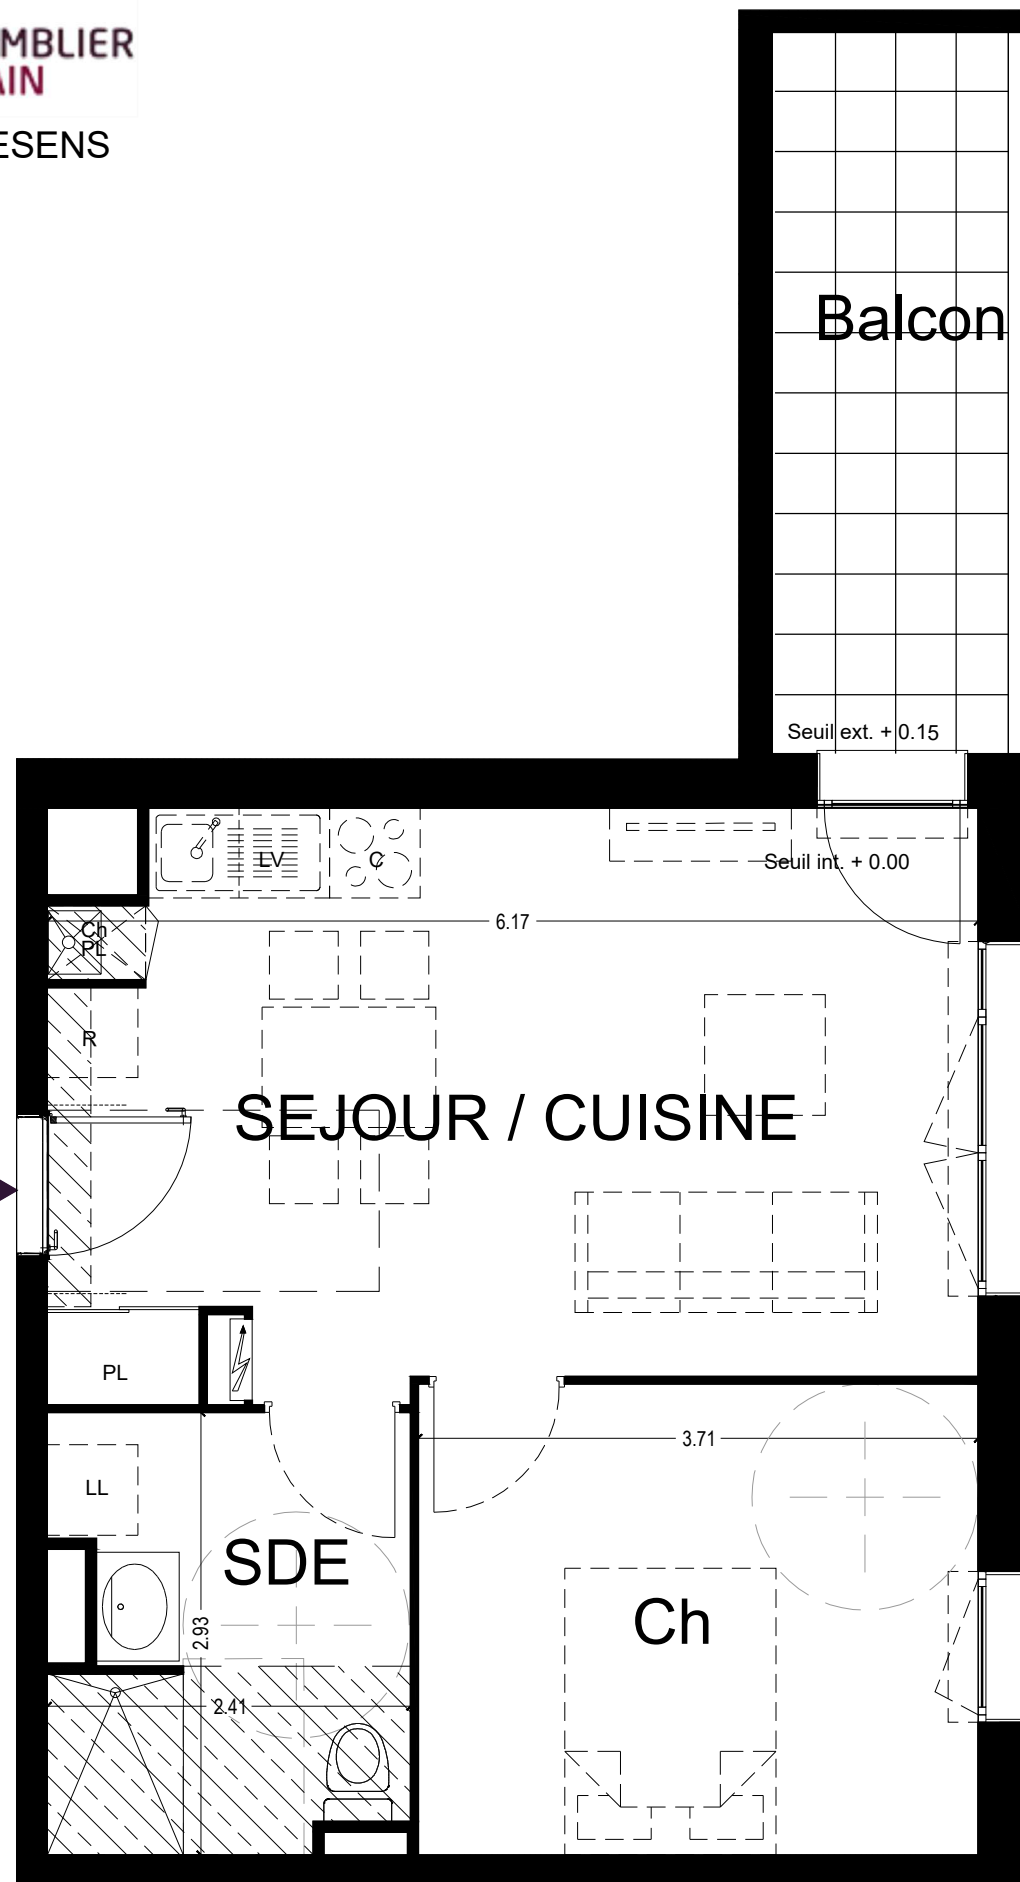

Nota 1 : Le présent plan est établi sur la base du dossier de permis de construire et pourra subir des adaptations dimensionnelles, techniques et d'organisation afin de répondre aux contraintes induites par les études détaillées d'exécution.
 Nota 2 : Les surfaces des placards sont comprises dans la surface des pièces où ils se situent.
 Nota 3 : Les poutres, poteaux, soffites, canalisations et faux plafonds n'apparaissent pas systématiquement sur le présent plan. Les surfaces ainsi que l'emplacement des équipements et le mobilier sont mentionnés à titre indicatif. Les plantations éventuelles ne sont pas contractuelles.