
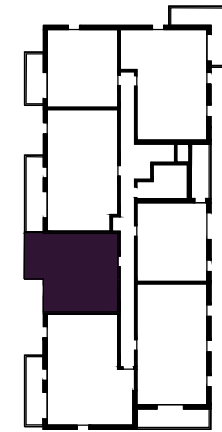


**PLAN DE VENTE**

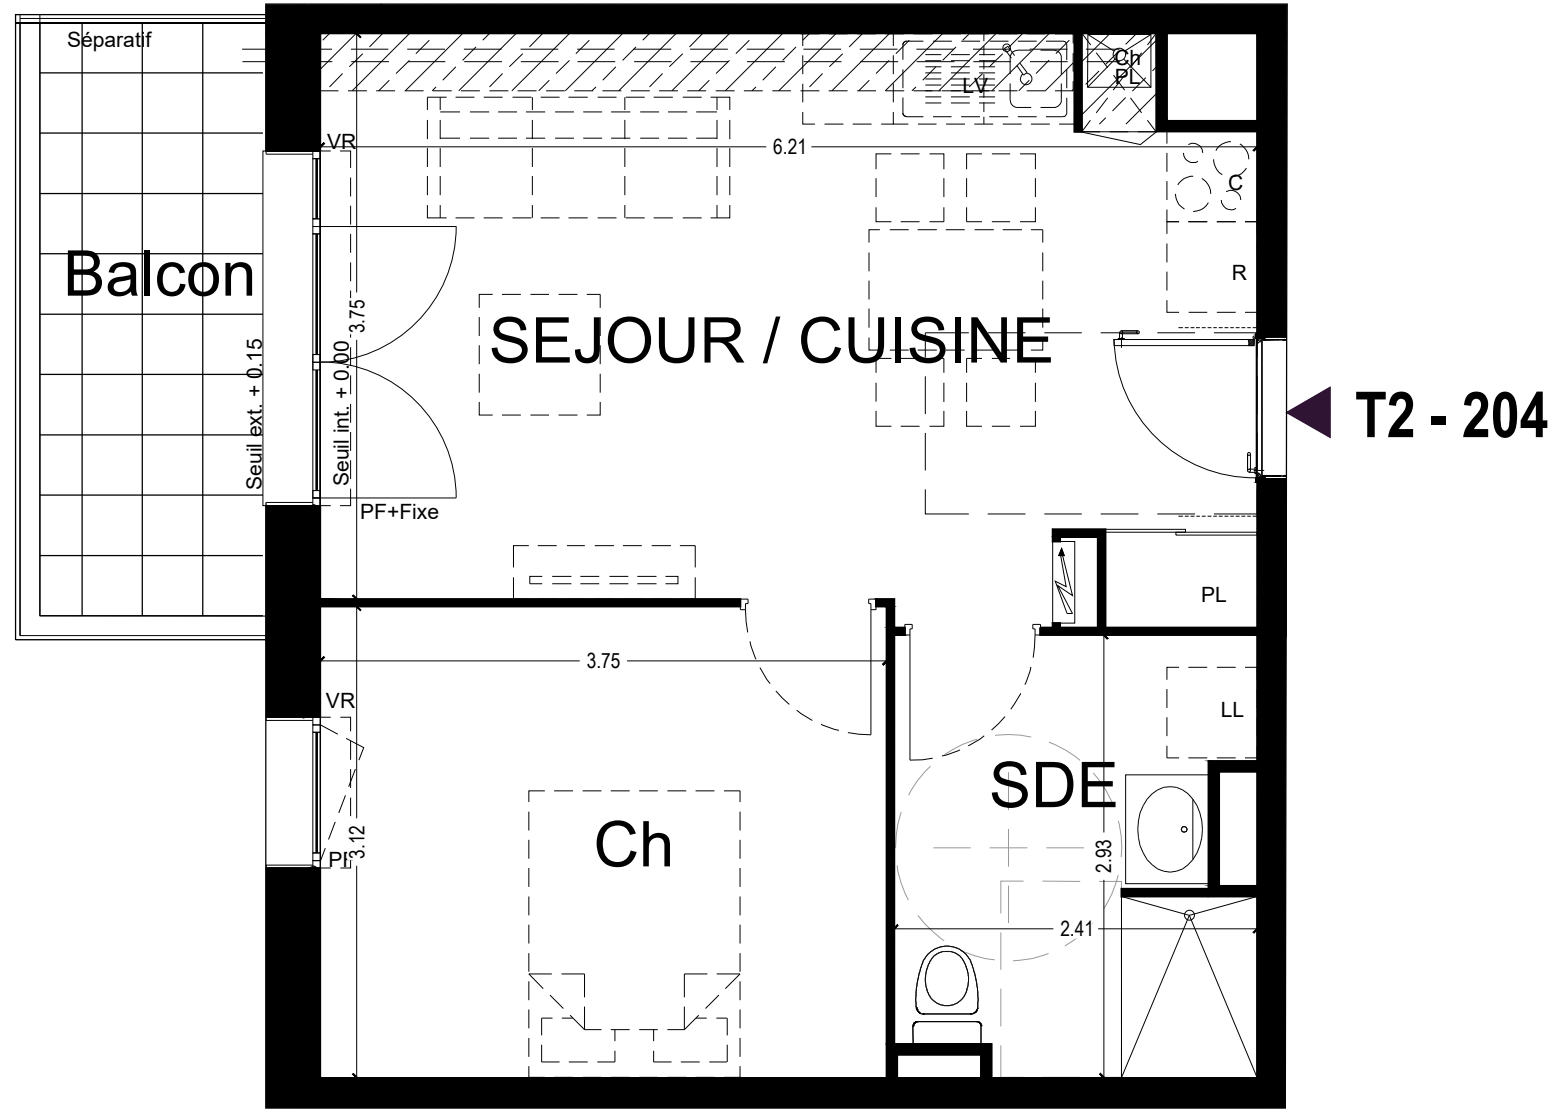

**18 logements îlot B5**  
45380 La Chapelle Saint Mesnin

Niveau	Logement	Type
R+2	204	T2


PIECES	SURFACES
Séjour / Cuisine	23.04 m <sup>2</sup>
Chambre 1	11.72 m <sup>2</sup>
SDE	6.60 m <sup>2</sup>
<b>TOTAL</b>	<b>41.36 m<sup>2</sup></b>

Balcon	5.90 m <sup>2</sup>
--------	---------------------

**Légende**

Entrée principale du logement	FAF	Fenêtre allège vitrée fixe	
Tableau électrique	PF	Porte fenêtre	
LV	Emplacement lave-vaisselle	VR	Volet roulant
LL	Emplacement lave-linge	Chaudière Gaz	
R	Emplacement réfrigérateur	Soffite et faux plafonds	
C	Emplacement cuisson		
PI	Placard		

Date : 07/07/23

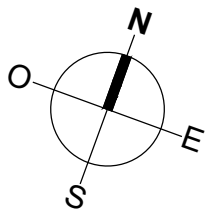

Nota 1 : Le présent plan est établi sur la base du dossier de permis de construire et pourra subir des adaptations dimensionnelles, techniques et d'organisation afin de répondre aux contraintes induites par les études détaillées d'exécution.  
 Nota 2 : Les surfaces des placards sont comprises dans la surface des pièces où ils se situent.  
 Nota 3 : Les poutres, poteaux, soffites, canalisations et faux plafonds n'apparaissent pas systématiquement sur le présent plan. Les surfaces ainsi que l'emplacement des équipements et le mobilier sont mentionnés à titre indicatif. Les plantations éventuelles ne sont pas contractuelles.