



PLAN DE VENTE

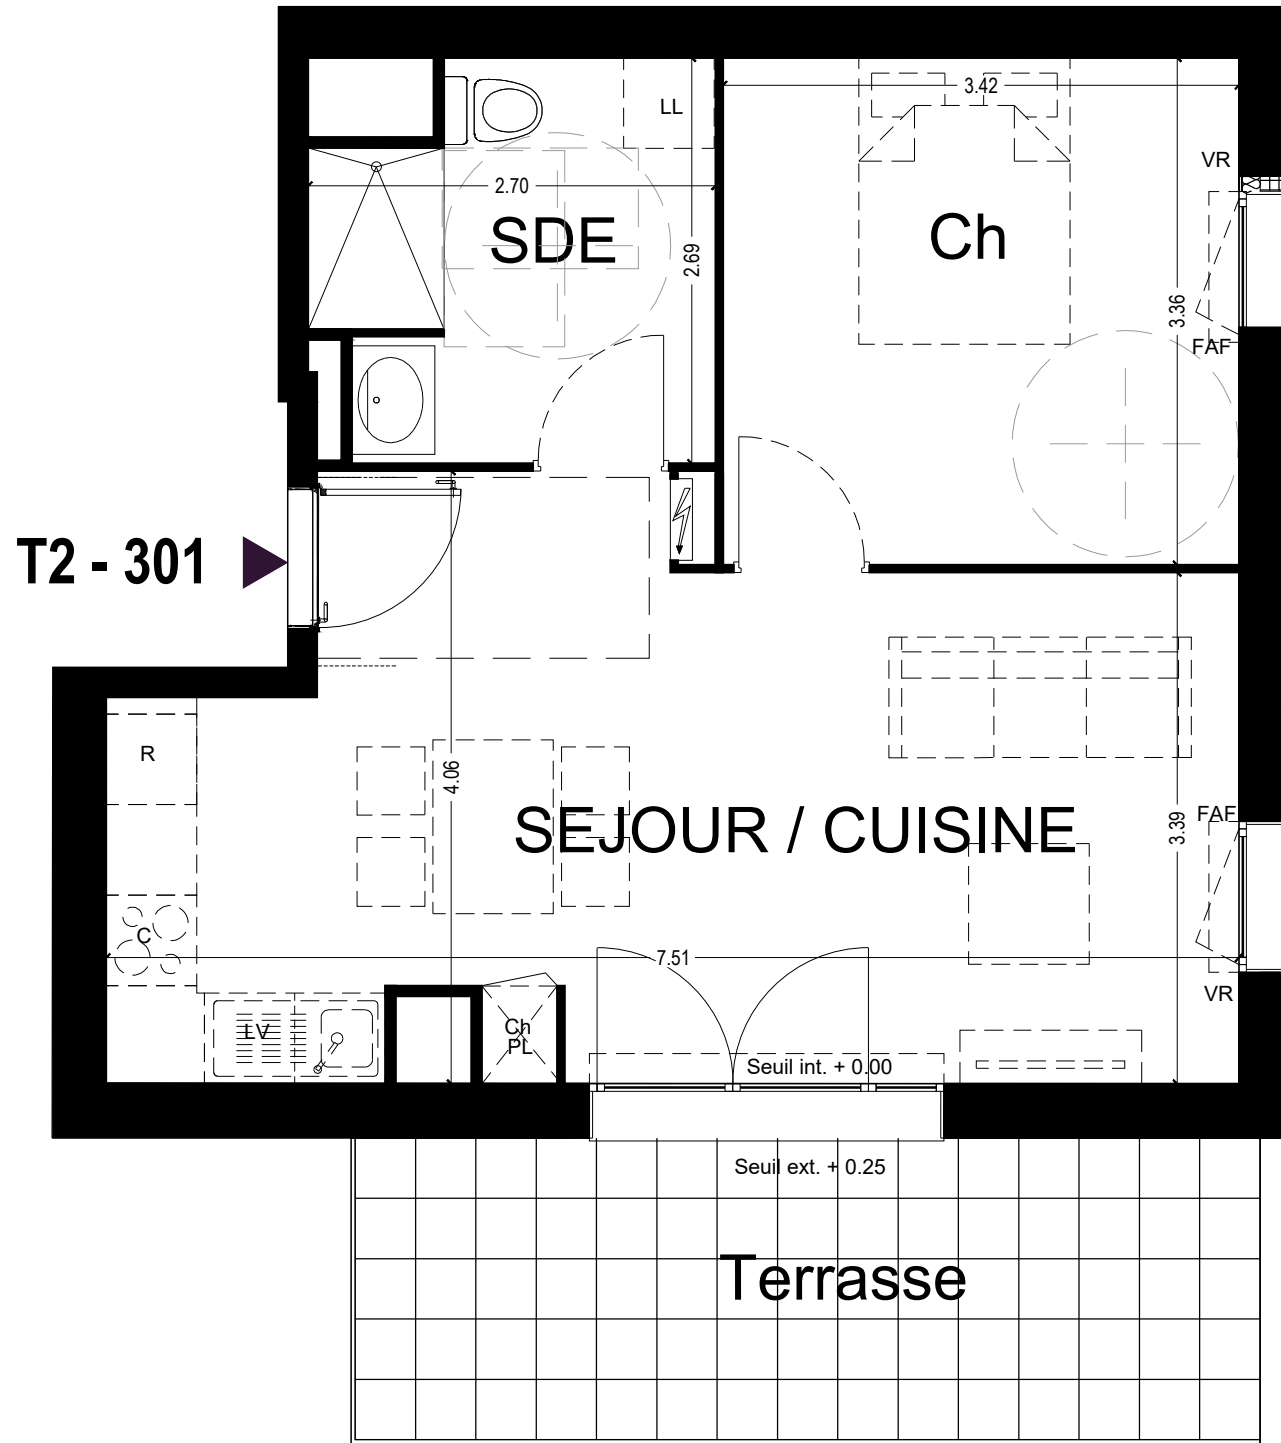

T2 - 301

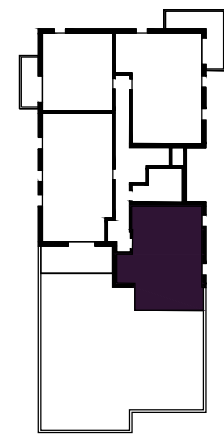

18 logements îlot B5
45380 La Chapelle Saint Mesnin


Niveau	Logement	Type
R+3	301	T2

PIECES	SURFACES
Séjour / Cuisine	25.42 m ²
Chambre 1	11.50 m ²
SDE	6.43 m ²
TOTAL	43.35 m²

Terrasse	12.00 m ²
----------	----------------------

Légende

- Entrée principale du logement
- Tableau électrique
- Emplacement lave-vaisselle
- Emplacement lave-linge
- Emplacement réfrigérateur
- Emplacement cuisson
- Placard
- FAF — Fenêtre allège vitrée fixe
- PF — Porte fenêtre
- VR — Volet roulant
- Chaudière Gaz
- Soffite et faux plafonds

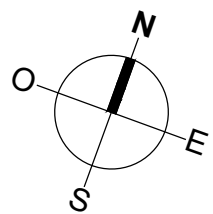

Date : 07/07/23

Nota 1 : Le présent plan est établi sur la base du dossier de permis de construire et pourra subir des adaptations dimensionnelles, techniques et d'organisation afin de répondre aux contraintes induites par les études détaillées d'exécution.
 Nota 2 : Les surfaces des placards sont comprises dans la surface des pièces où ils se situent.
 Nota 3 : Les poutres, poteaux, soffites, canalisations et faux plafonds n'apparaissent pas systématiquement sur le présent plan. Les surfaces ainsi que l'emplacement des équipements et le mobilier sont mentionnés à titre indicatif. Les plantations éventuelles ne sont pas contractuelles.