


RDC

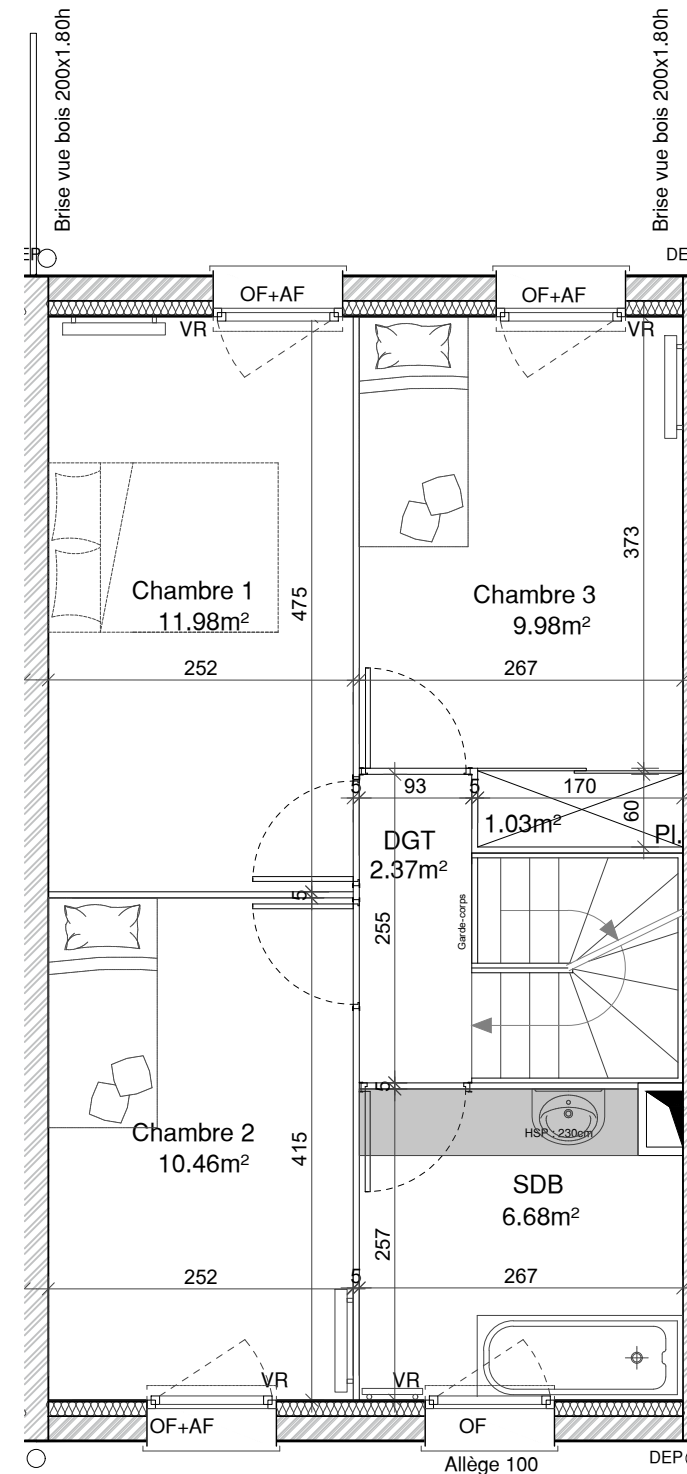


R+1

- Légende:**
- PF. Porte fenêtre
 - OB. Oscillo-battant
 - OF. Ouvrant à la française
 - AF. Allège fixe
 - VR. Volet Roulant
 - PL. Placard
 - FR. Frigo
 - CU. Cuisson
 - LV. Lave Vaisselle
 - LL. Lave Linge
 - PAC. Pompe à chaleur
 - ETEL. Espace Technique Electrique Logement


Zone de faux plafond

Des modifications sont susceptibles d'être apportées à ce plan en fonction des nécessités techniques ou réglementaires, tant en ce qui concerne les dimensions libres que les équipements. L'implantation du mobilier est donnée à titre indicatif. Cuisine non fournie.

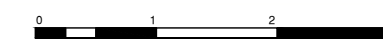

Plan de vente

M-07

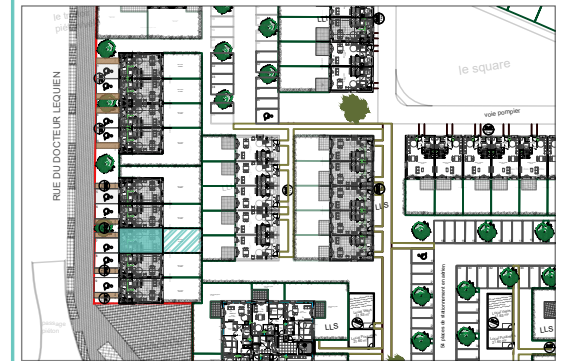

RDC / R+1	T4
Surfaces Habitables	
Désignation	Surfaces
Séjour/Cuisine	29.31 m ²
Chambre 1	11.98 m ²
Chambre 2	10.46 m ²
Chambre 3	11.01 m ²
SDB	6.68 m ²
WC	2.45 m ²
DGT	2.37 m ²
SDE	4.51 m ²
Entrée	4.34 m ²
Placard	0.82 m ²
RGT	1.48 m ²

85.41 m²

Surfaces Annexes	
Jardin	47.32 m ²
Surface totale	132.73 m²

Indice : 1	Date : 10/07/2023
	Signature vendeur :
	Signature acquéreur :