


**RDC**

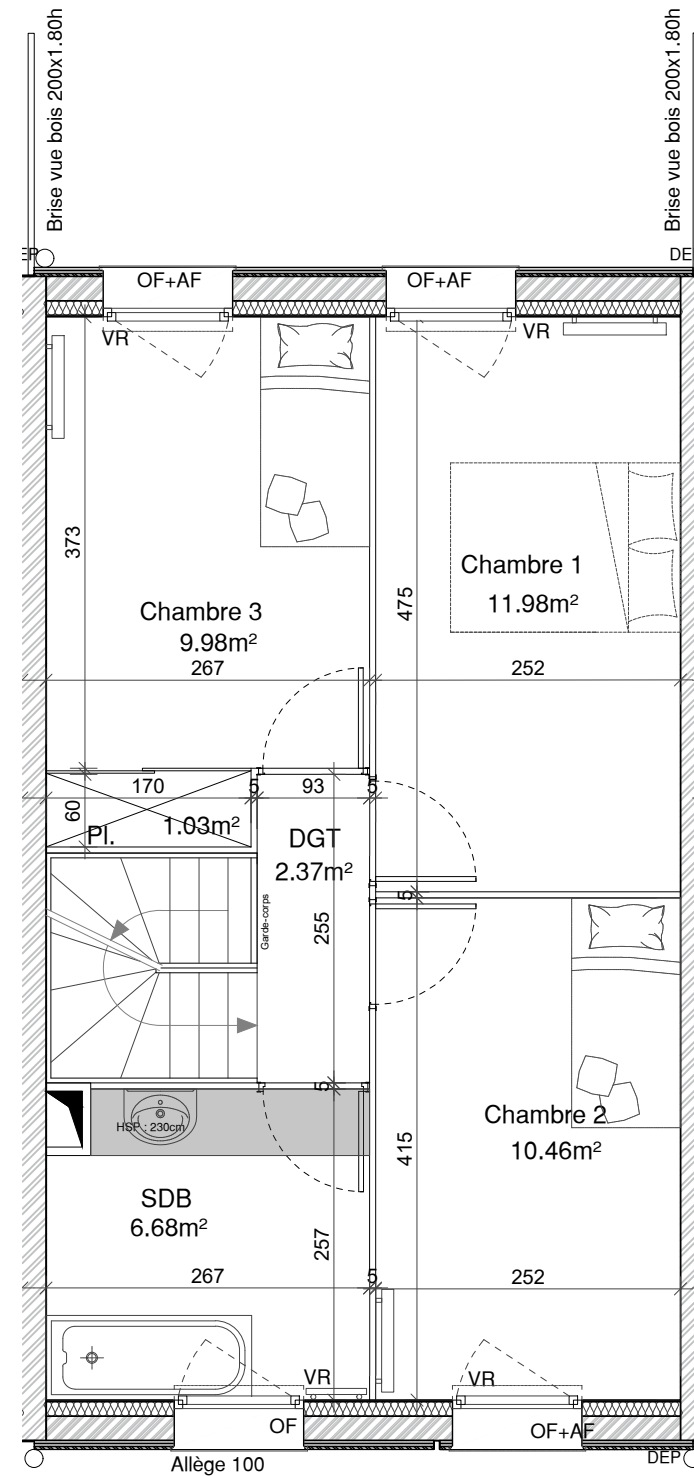

**R+1**

- Légende:**
- PF. Porte fenêtre
  - OB. Oscillo-battant
  - OF. Ouvrant à la française
  - AF. Allège fixe
  - VR. Volet Roulant
  - PL. Placard
  - FR. Frigo
  - CU. Cuisson
  - LV. Lave Vaisselle
  - LL. Lave Linge
  - PAC. Pompe à chaleur
  - ETEL. Espace Technique Electrique Logement


Zone de faux plafond

Des modifications sont susceptibles d'être apportées à ce plan en fonction des nécessités techniques ou réglementaires, tant en ce qui concerne les dimensions libres que les équipements. L'implantation du mobilier est donnée à titre indicatif. Cuisine non fournie.



Plan de vente

M-08

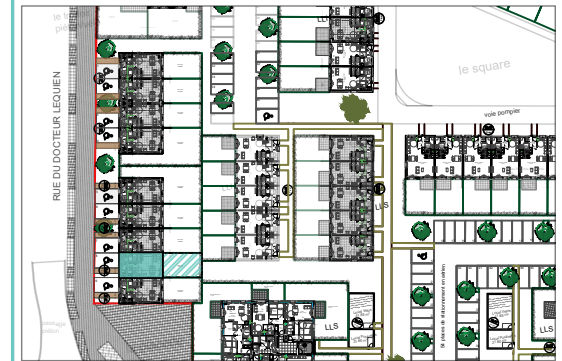

RDC / R+1	T4
<b>Surfaces Habitables</b>	
<b>Désignation</b>	<b>Surfaces</b>
Séjour/Cuisine	29.31 m <sup>2</sup>
Chambre 1	11.98 m <sup>2</sup>
Chambre 2	10.46 m <sup>2</sup>
Chambre 3	11.01 m <sup>2</sup>
SDB	6.68 m <sup>2</sup>
WC	2.45 m <sup>2</sup>
DGT	2.37 m <sup>2</sup>
SDE	4.51 m <sup>2</sup>
Entrée	4.34 m <sup>2</sup>
Placard	0.82 m <sup>2</sup>
RGT	1.48 m <sup>2</sup>

**85.41 m<sup>2</sup>**

<b>Surfaces Annexes</b>	
Jardin	47.29 m <sup>2</sup>
<b>Surface totale</b>	<b>132.70 m<sup>2</sup></b>

Indice : 1	Date : 10/07/2023
	Signature vendeur :
	Signature acquéreur :