

L'acquéreur reconnaît avoir été informé que ce plan et ses côtes sont susceptibles de subir des modifications suite à la mise au point des plans d'exécution et des impératifs techniques. Les surfaces peuvent varier de + ou - 5%, les dimensions peuvent varier de + ou - 5cm. Les emplacements des équipements (non fournis) sont donnés à titre indicatif et pourront être modifiés pour des impératifs techniques. Des nuances sur les couleurs entre les visuels et la réalité peuvent exister, suite aux choix des enduits et matériaux en chantier.

MAITRISE D'OUVRAGE MAITRISE D'OEUVRE

**Maisons & Cités** ARCHITECTES **ARCHIFIX**

MAISONS & CITÉS ACCESSION  
196 rue Ludwig Van Beethoven  
59 500 DOUAI  
tél: 03 21 79 39 83

SARL d'Architecture François-Xavier Fosse  
au capital de 100 000 € RCS: B 413 133 307  
110, route de Paris - Résidence Kennedy  
62280 SAINT-MARTIN BOULOGNE  
tél: 03 21 32 89 89 - fax: 03 21 32 89 80  
contact@archifix.com  
14 rue du carrousel  
59600 VILLENEUVE D'ASCQ  
tél: 03 20 55 38 19 - fax: 03 20 55 38 16



# Lotissement DERRIERE LA HAIE

## 62172 BOUVIGNY-BOYEFFLES

Plans masses


échelle  
1/500  
1/200

Logement 4  
LOT 36

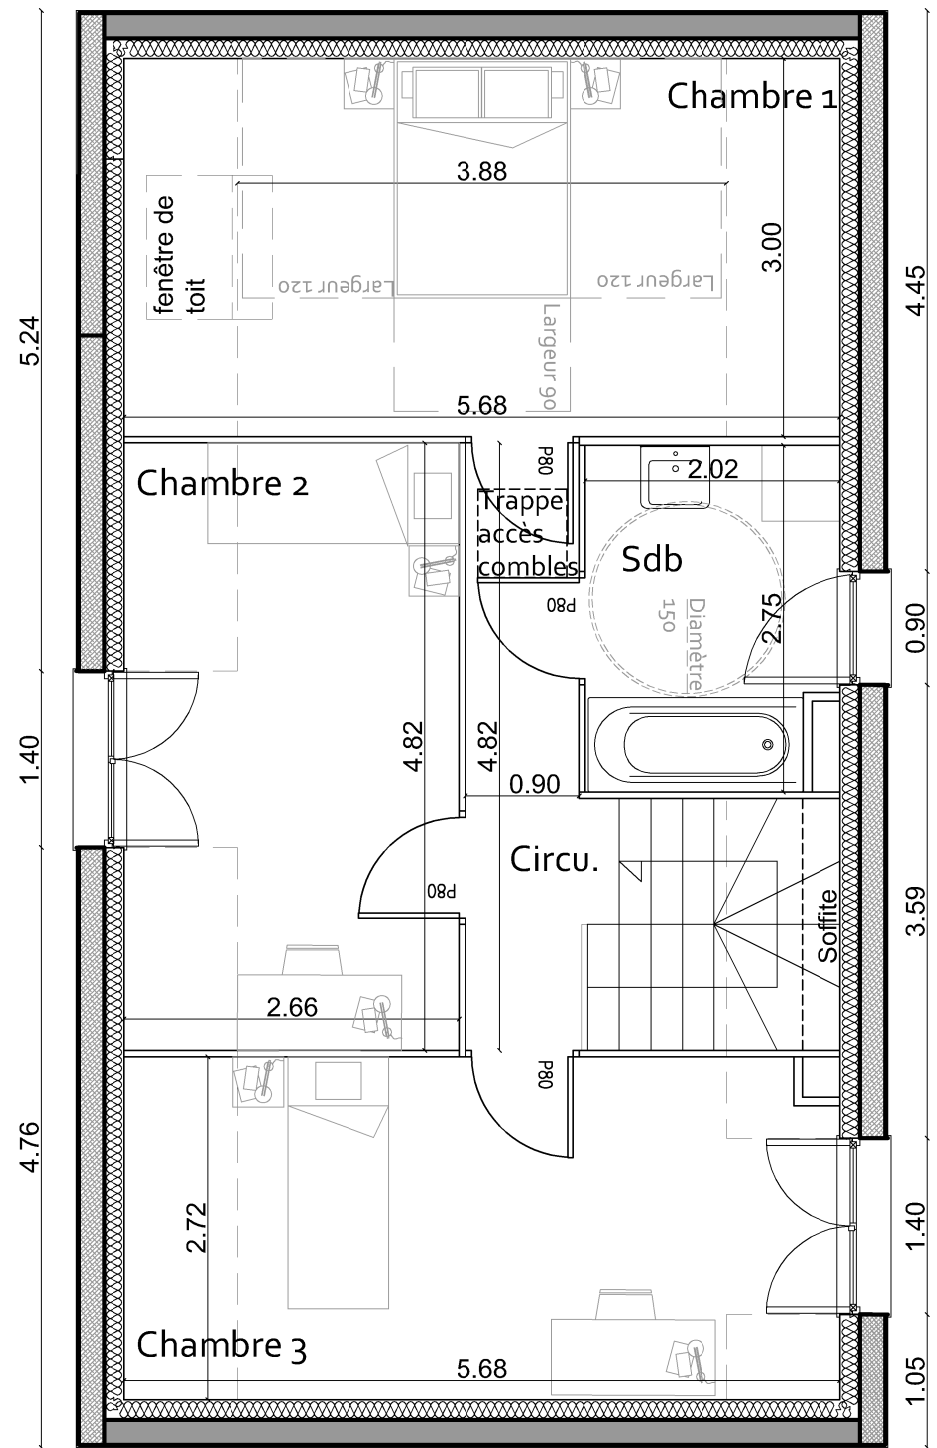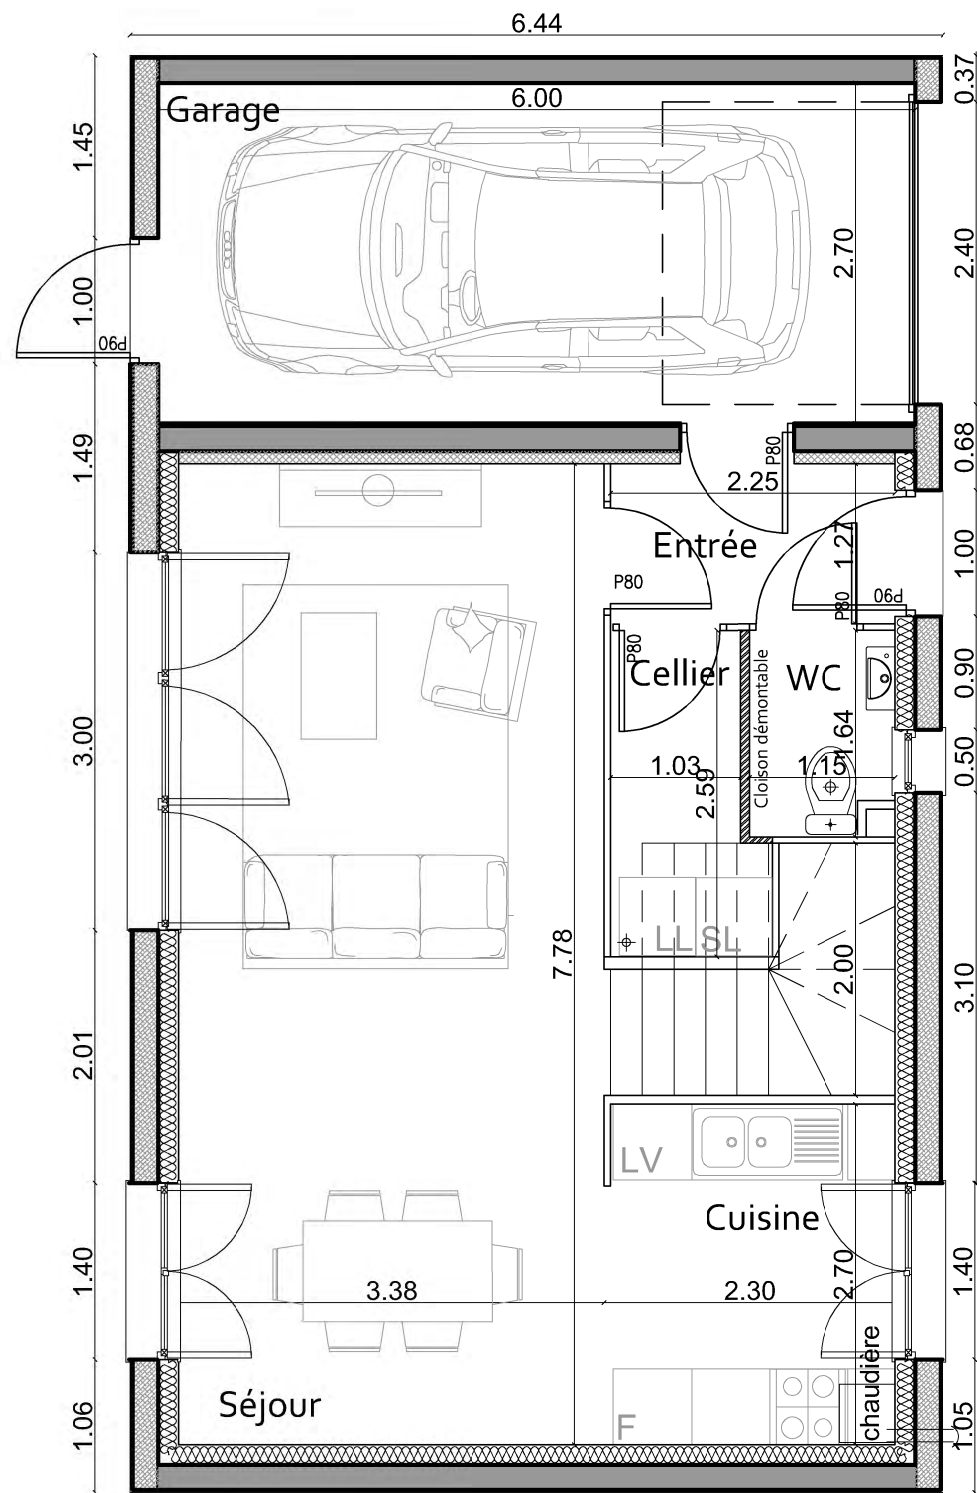


Surface Logement	
T4	( m <sup>2</sup> )
Séjour	26.30
Cuisine	6.18
Entrée	2.86
WC	1.80
Cellier	2.89
<b>Total SHAB RDC</b>	<b>40.02</b>
Palier	4.68
Salle de bain	5.32
Chambre 1	11.64
Chambre 2	9.74
Chambre 3	11.81
<b>Total SHAB R+1</b>	<b>43.20</b>
<b>TOTAL SURFACE HABITABLE</b>	<b>83.22</b>
Garage	16.20
<b>TOTAL SU</b>	<b>89.22</b>

LOT36 Logement 4	
Jardin avant	46,1
Jardin arrière	135,2

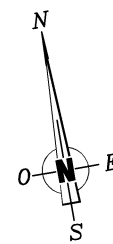


L'acquéreur reconnaît avoir été informé que ce plan et ses côtes sont susceptibles de subir des modifications suite à la mise au point des plans d'exécution et des impératifs techniques. Les surfaces peuvent varier de + ou - 5%, les dimensions peuvent varier de + ou - 5cm. Les emplacements des équipements (non fournis) sont donnés à titre indicatif et pourront être modifiés pour des impératifs techniques. Des nuances sur les couleurs entre les visuels et la réalité peuvent exister, suite aux choix des enduits et matériaux en chantier.



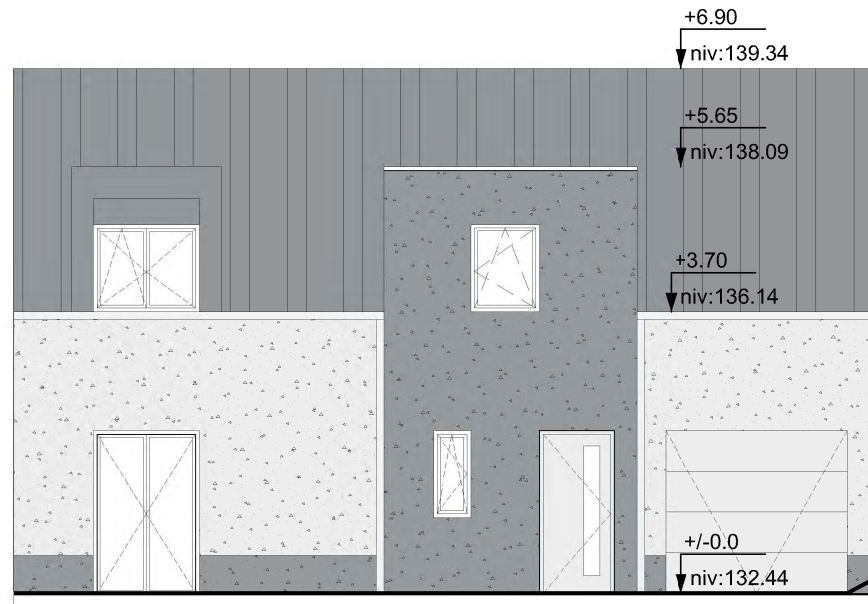

**Façade rue Est**

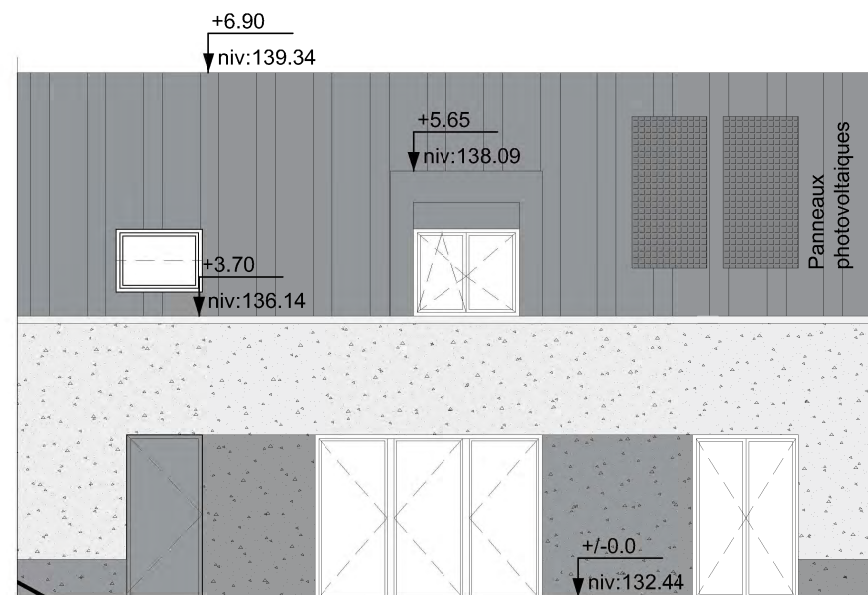

**Façade jardin Ouest**



L'acquéreur reconnaît avoir été informé que ce plan et ses côtes sont susceptibles de subir des modifications suite à la mise au point des plans d'exécution et des impératifs techniques. Les surfaces peuvent varier de + ou - 5%, les dimensions peuvent varier de + ou - 5cm. Les emplacements des équipements (non fournis) sont donnés à titre indicatif et pourront être modifiés pour des impératifs techniques. Des nuances sur les couleurs entre les visuels et la réalité peuvent exister, suite aux choix des enduits et matériaux en chantier.

