

L'acquéreur reconnaît avoir été informé que ce plan et ses côtes sont susceptibles de subir des modifications suite à la mise au point des plans d'exécution et des impératifs techniques. Les surfaces peuvent varier de + ou - 5%, les dimensions peuvent varier de + ou - 5cm. Les emplacements des équipements (non fournis) sont donnés à titre indicatif et pourront être modifiés pour des impératifs techniques. Des nuances sur les couleurs entre les visuels et la réalité peuvent exister, suite aux choix des enduits et matériaux en chantier.

MAITRISE D'OUVRAGE MAITRISE D'OEUVRE

Maisons & Cités ARCHITECTES **ARCHIFIX**

MAISONS & CITÉS ACCESSION
196 rue Ludwig Van Beethoven
59 500 DOUAI
tél: 03 21 79 39 83

SARL d'Architecture François-Xavier Fosse
au capital de 100 000 € RCS: B 413 133 307
110, route de Paris - Résidence Kennedy
62280 SAINT-MARTIN-BOULOGNE
tél: 03 21 32 89 89 - fax: 03 21 32 89 80
contact@archifix.com
14 rue du carrousel
69600 VILLENEUVE D'ASCQ
tél: 03 20 55 38 19 - fax: 03 20 55 38 16



Lotissement DERRIERE LA HAIE

62172 BOUVIGNY-BOYEFFLES

Plans masses


échelle
1/500
1/200

Logement 6
LOT 36

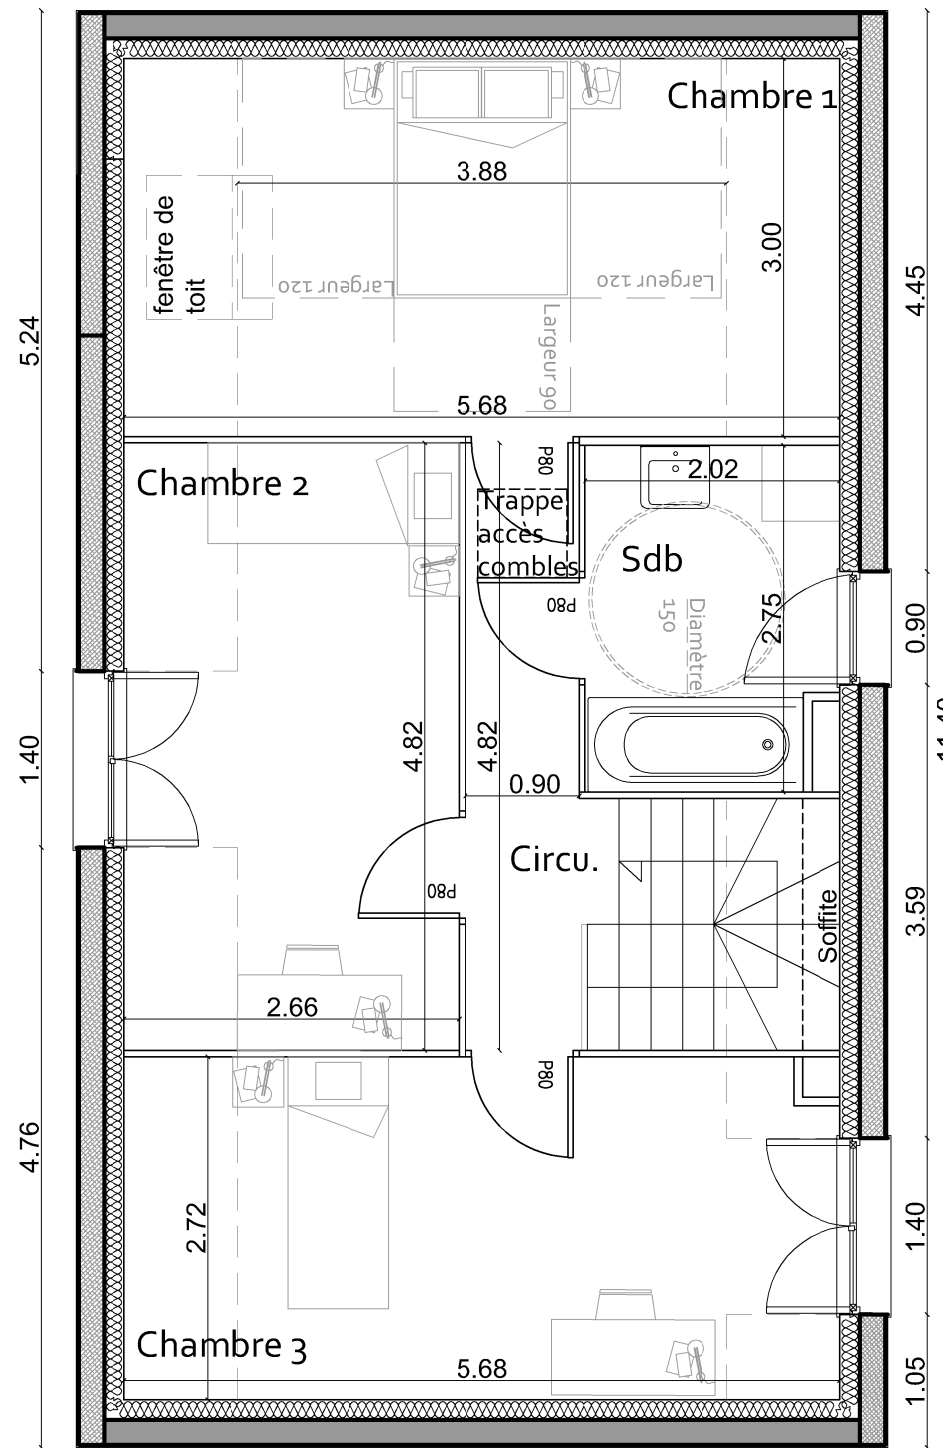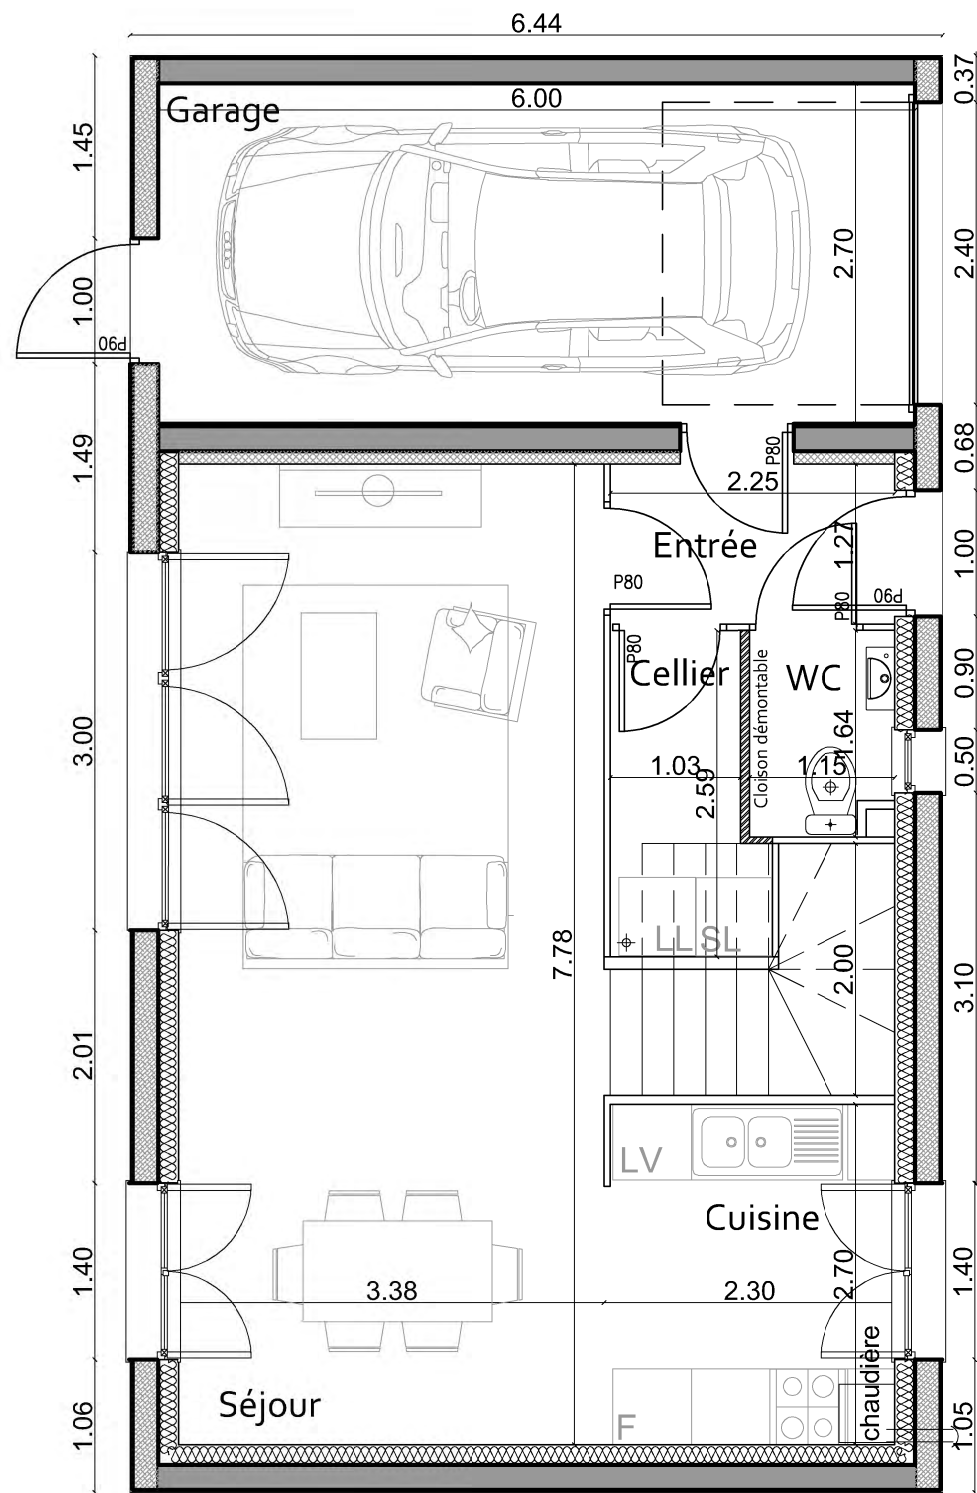


Surface Logement	
T4	(m ²)
Séjour	26.30
Cuisine	6.18
Entrée	2.86
WC	1.80
Cellier	2.89
Total SHAB RDC	40.02
Palier	4.68
Salle de bain	5.32
Chambre 1	11.64
Chambre 2	9.74
Chambre 3	11.81
Total SHAB R+1	43.20
TOTAL SURFACE HABITABLE	83.22
Garage	16.20
TOTAL SU	89.22


LOT36 Logement 6	
Jardin avant	46,1
Jardin arrière	135,2

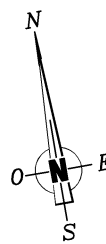


L'acquéreur reconnaît avoir été informé que ce plan et ses côtes sont susceptibles de subir des modifications suite à la mise au point des plans d'exécution et des impératifs techniques. Les surfaces peuvent varier de + ou - 5%, les dimensions peuvent varier de + ou - 5cm. Les emplacements des équipements (non fournis) sont donnés à titre indicatif et pourront être modifiés pour des impératifs techniques. Des nuances sur les couleurs entre les visuels et la réalité peuvent exister, suite aux choix des enduits et matériaux en chantier.

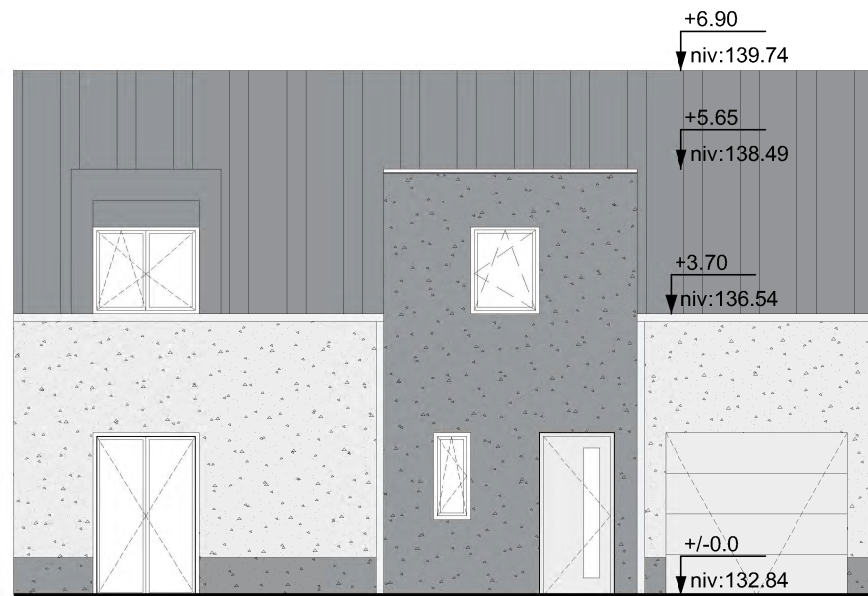

Façade rue Est

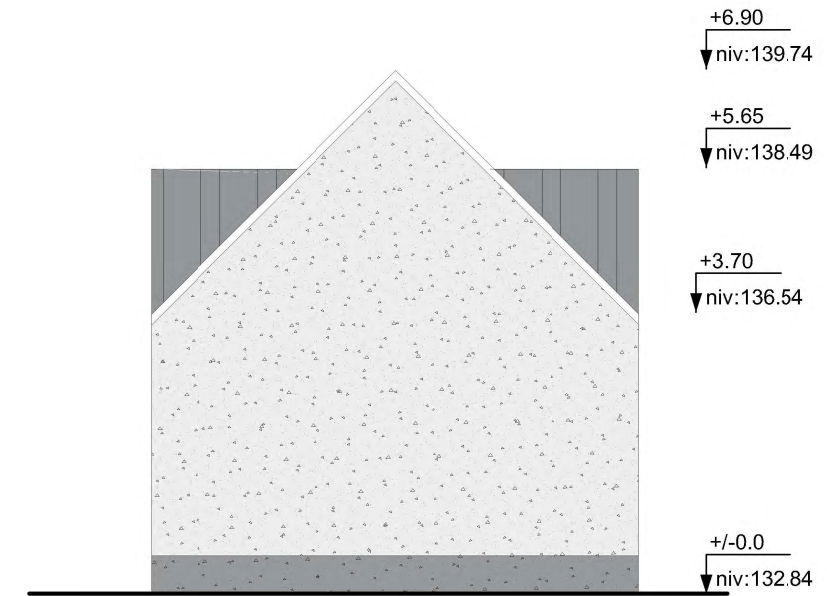

Pignon Nord

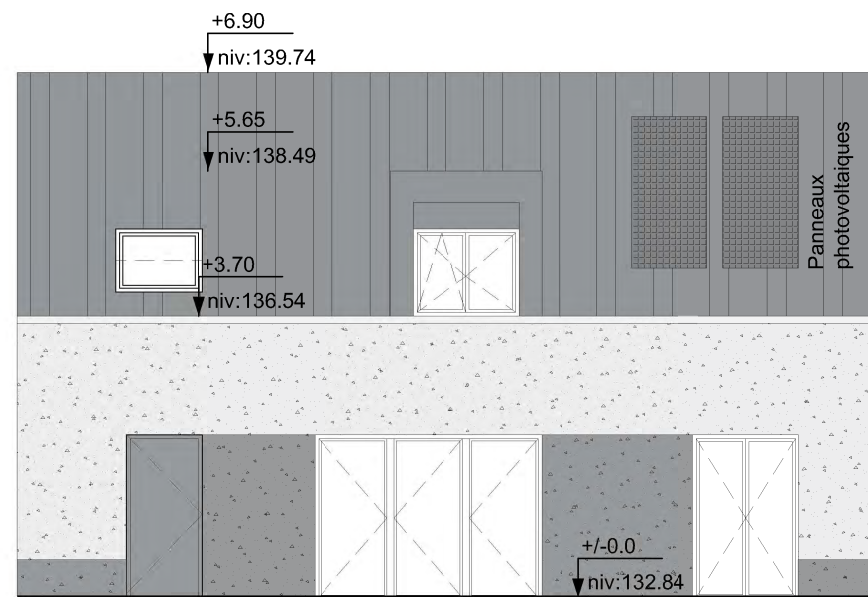

Façade jardin Ouest



L'acquéreur reconnaît avoir été informé que ce plan et ses côtes sont susceptibles de subir des modifications suite à la mise au point des plans d'exécution et des impératifs techniques. Les surfaces peuvent varier de + ou - 5%, les dimensions peuvent varier de + ou - 5cm. Les emplacements des équipements (non fournis) sont donnés à titre indicatif et pourront être modifiés pour des impératifs techniques. Des nuances sur les couleurs entre les visuels et la réalité peuvent exister, suite aux choix des enduits et matériaux en chantier.

