

L'acquéreur reconnaît avoir été informé que ce plan et ses côtes sont susceptibles de subir des modifications suite à la mise au point des plans d'exécution et des impératifs techniques. Les surfaces peuvent varier de + ou - 5%, les dimensions peuvent varier de + ou - 5cm. Les emplacements des équipements (non fournis) sont donnés à titre indicatif et pourront être modifiés pour des impératifs techniques. Des nuances sur les couleurs entre les visuels et la réalité peuvent exister, suite aux choix des enduits et matériaux en chantier.

MAITRISE D'OUVRAGE MAITRISE D'OEUVRE

Maisons & Cités ARCHITECTES **ARCHIFIX**

MAISONS & CITÉS ACCESSION
196 rue Ludwig Van Beethoven
59 500 DOUAI
tél: 03 21 79 39 83

SARL de Architecture François-Xavier Fosse
au capital de 100 000 € RCS: B 413 133 307
110, route de Paris - Résidence Kennedy
62280 SAINT-MARTIN BOULOGNE
tél: 03 21 32 89 89 - fax: 03 21 32 89 80
contact@archifix.com
14 rue du carrousel
59600 VILLENEUVE D'ASCQ
tél: 03 20 55 38 19 - fax: 03 20 55 38 16

Lotissement **DERRIERE LA HAIE**


62172 BOUVIGNY-BOYEFFLES

Plans masses


échelle
1/500
1/200

Logement 3
LOT 37

RDC

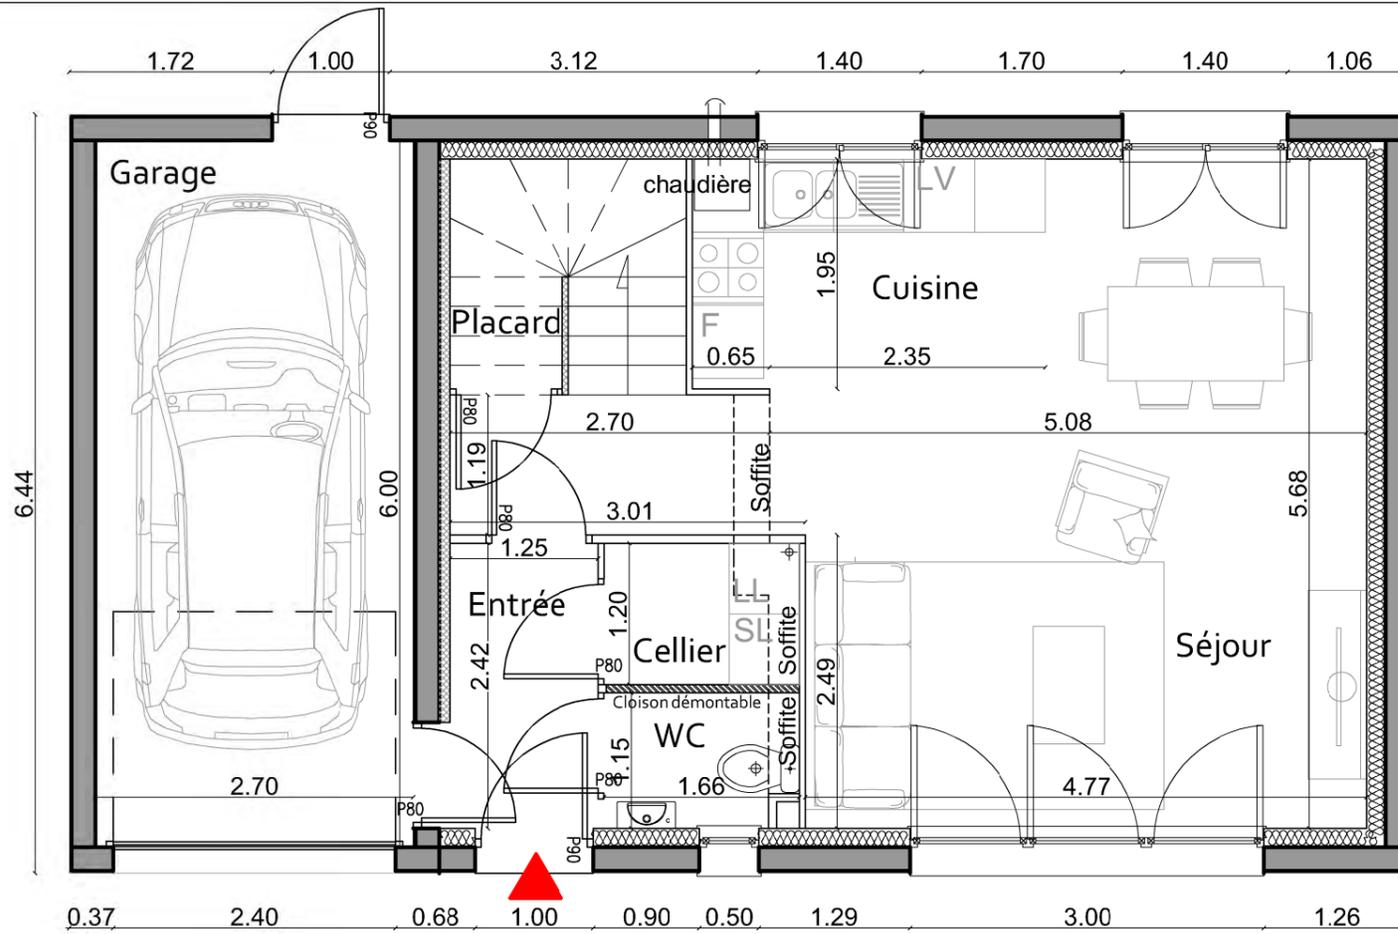

R+1

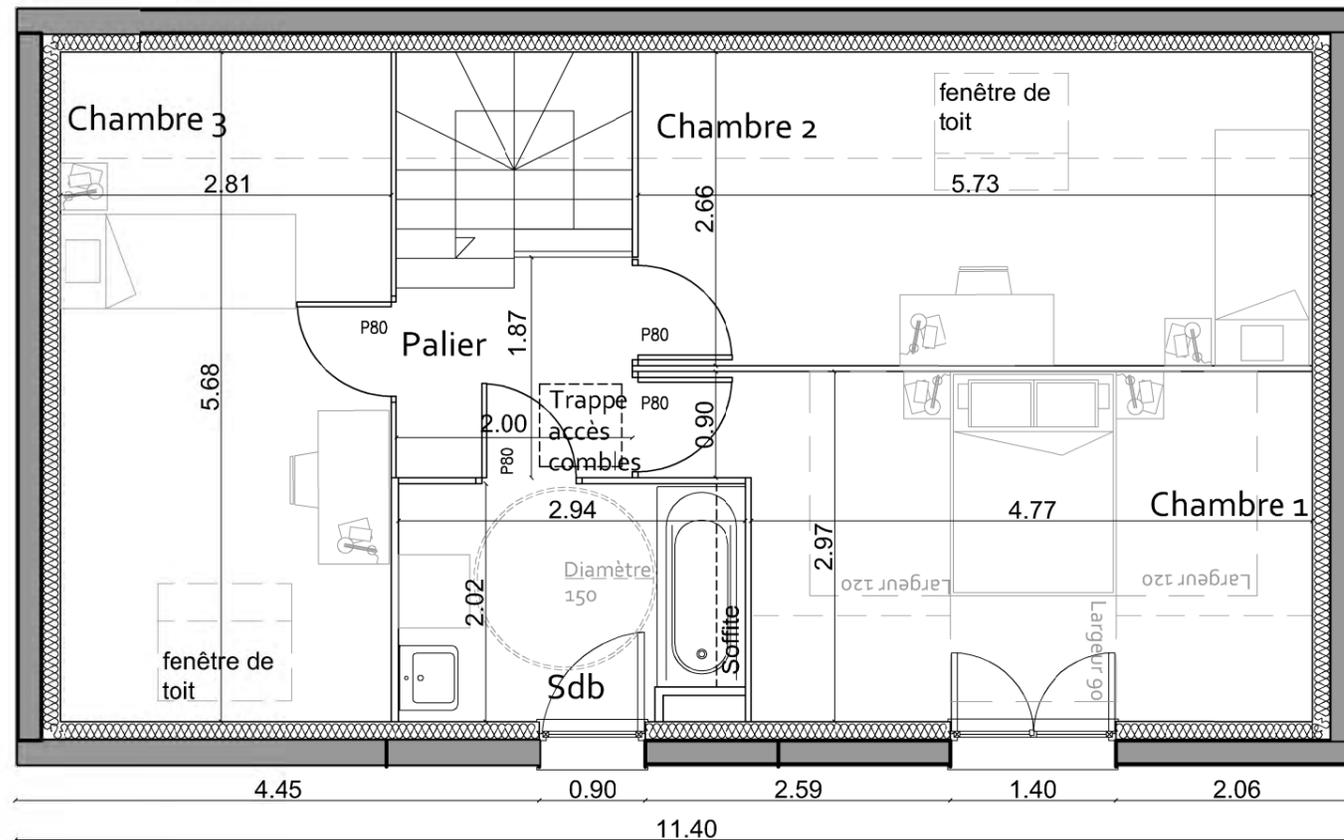


Surface Logement	
T4	(m ²)
Séjour	26.72
Cuisine	5.85
Entrée	3.03
Placard	0.67
WC	1.83
Cellier	1.99
Total SHAB RDC	40.07
Palier	3.48
Salle de bain	5.71
Chambre 1	12.00
Chambre 2	10.08
Chambre 3	10.90
Total SHAB R+1	42.18
TOTAL SURFACE HABITABLE	82.25
Garage	16.20
TOTAL SU	88.25

LOT37 Logement 3	
Jardin avant	45,6
Jardin arrière	142,0

L'acquéreur reconnaît avoir été informé que ce plan et ses côtes sont susceptibles de subir des modifications suite à la mise au point des plans d'exécution et des impératifs techniques. Les surfaces peuvent varier de + ou - 5%, les dimensions peuvent varier de + ou - 5cm. Les emplacements des équipements (non fournis) sont donnés à titre indicatif et pourront être modifiés pour des impératifs techniques. Des nuances sur les couleurs entre les visuels et la réalité peuvent exister, suite aux choix des enduits et matériaux en chantier.

MAITRISE D'OUVRAGE MAITRISE D'OEUVRE

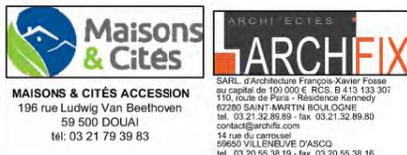


Lotissement DERRIERE LA HAIE
62172 BOUVIGNY-BOYEFFLES

Plans de vente


échelle

-

Logement 3
LOT 37

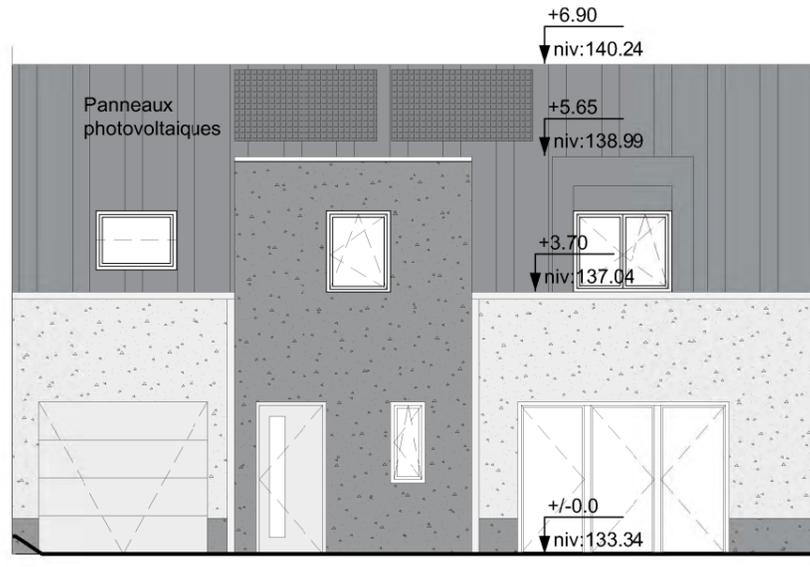

Façade rue Sud

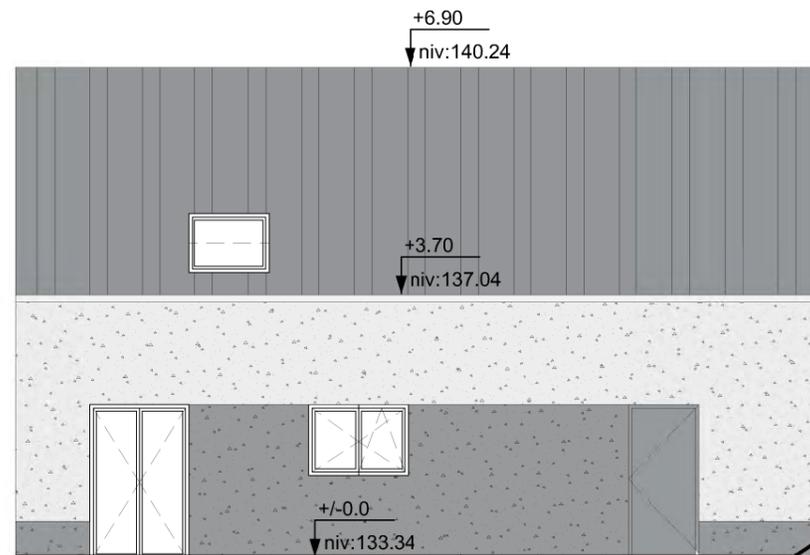

Façade jardin Nord



L'acquéreur reconnaît avoir été informé que ce plan et ses côtes sont susceptibles de subir des modifications suite à la mise au point des plans d'exécution et des impératifs techniques. Les surfaces peuvent varier de + ou - 5%, les dimensions peuvent varier de + ou - 5cm. Les emplacements des équipements (non fournis) sont donnés à titre indicatif et pourront être modifiés pour des impératifs techniques. Des nuances sur les couleurs entre les visuels et la réalité peuvent exister, suite aux choix des enduits et matériaux en chantier.

MAITRISE D'OUVRAGE MAITRISE D'OEUVRE

Maisons & Cités

MAISONS & CITÉS ACCESSION
196 rue Ludwig Van Beethoven
59 500 DOUAI
tél: 03 21 79 39 83

ARCHIFIX

SARL d'Architecture François-Xavier Fosse
au capital de 100 000 € RCS: B 413 133 307
110, route de Paris - Résidence Kennedy
62280 SAINT-MARTIN-BOULOGNE
tél: 03 21 32 86 89 - fax: 03 21 32 89 80
contact@archifix.com
14 rue du carrousel
59600 VILLENEUVE D'ASCQ
tél: 03 20 55 38 19 - fax: 03 20 55 38 16

Lotissement DERRIERE LA HAIE
62172 BOUVIGNY-BOYEFFLES

Elévations

échelle
1/100

Logement 3
LOT 37