


**LOGEMENT N°001 T3**

**NIVEAU 0**

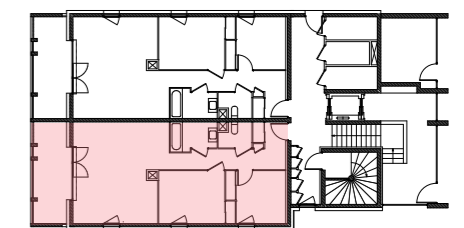

01 décembre 2023


**TABEAU DE SURFACES**

|                   |                    |
|-------------------|--------------------|
| Sejour & Cuisine: | 30,0m <sup>2</sup> |
| Chambre n°1:      | 12,4m <sup>2</sup> |
| Chambre n°2:      | 9,7m <sup>2</sup>  |
| Salle de bain :   | 4,3m <sup>2</sup>  |
| WC :              | 2,6m <sup>2</sup>  |
| Entrée :          | 4,1m <sup>2</sup>  |
| Dgt :             | 6,3m <sup>2</sup>  |

**TOTAL SURFACE :** 69,4m<sup>2</sup>

**Balcon:** 11,4m<sup>2</sup>


Plans non contractuels susceptibles de subir des modifications pour des raisons techniques ou architecturales. Les retombées soffites faux plafonds sont figurés à titre indicatif. Les surfaces ainsi que la position des éléments techniques sont donnés sous réserve des impératifs de construction et des tolérances d'exécution.  
NOTA : Les surfaces de rangement sont comprises dans les surfaces des pièces correspondantes.

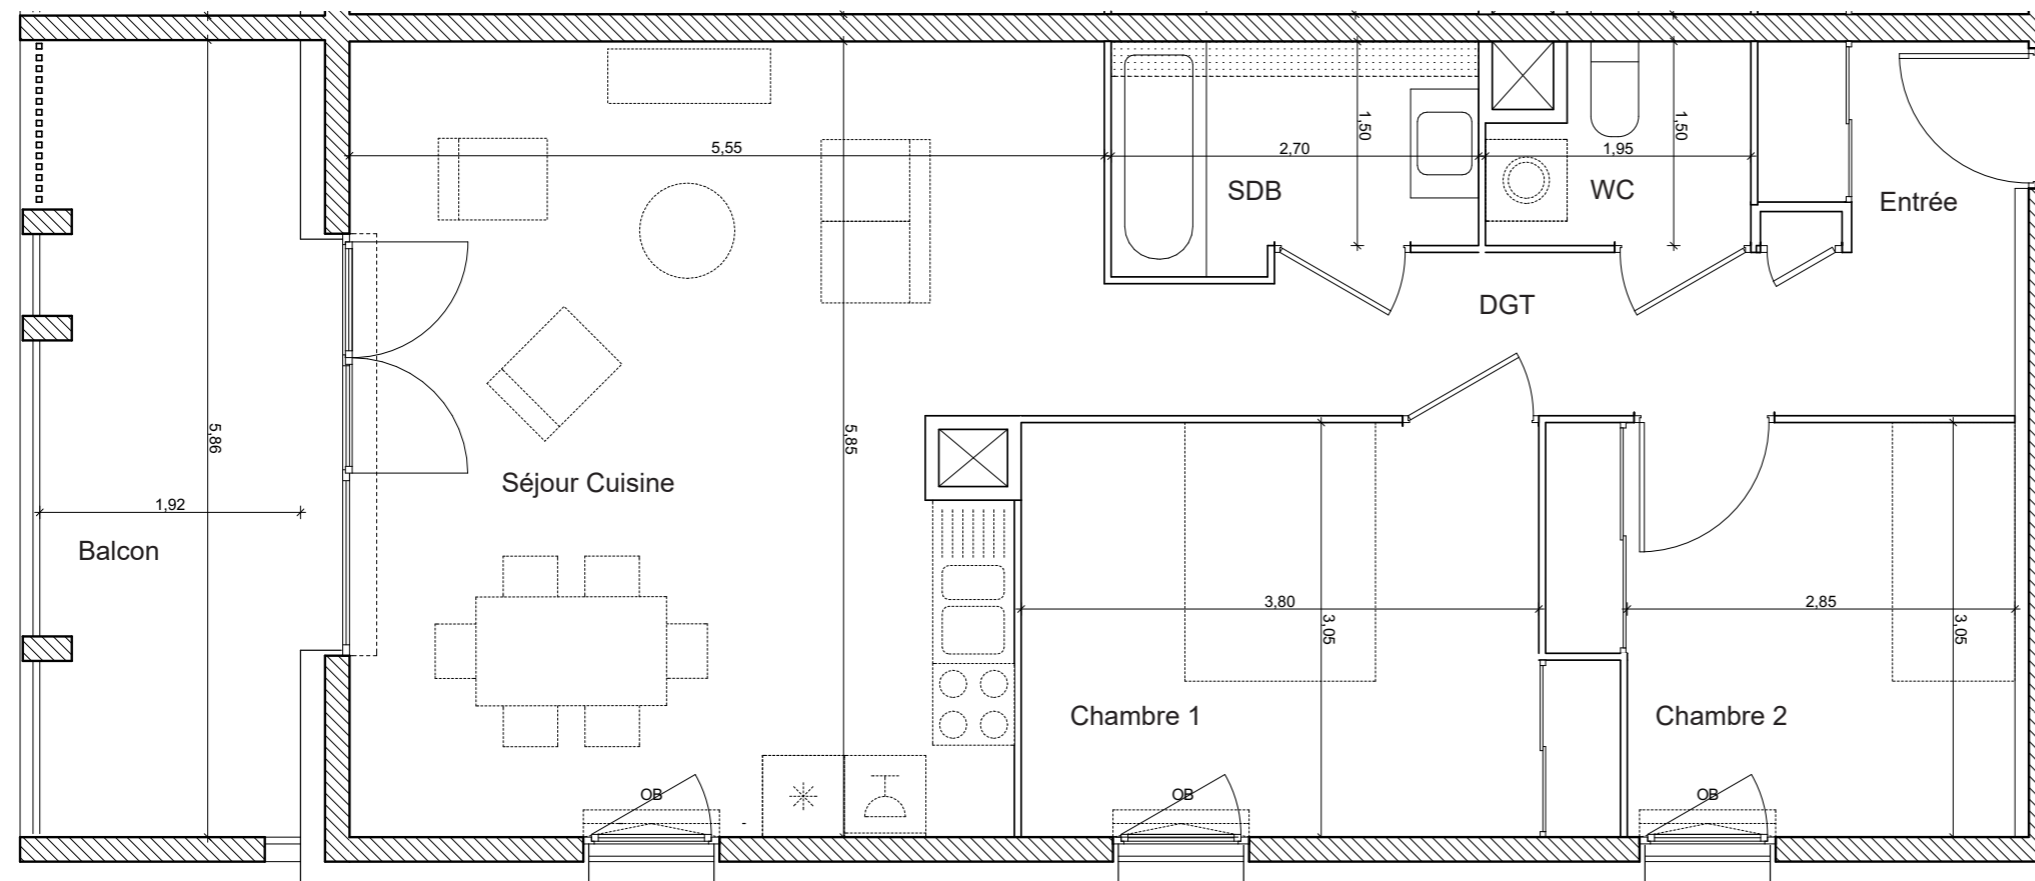

Lave linge




Lave vaisselle

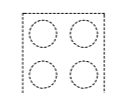

Cuisson



Frigo

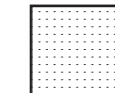

Soffite ou faux-plafond