



**LOGEMENT N°002 T3**

**NIVEAU 0**



01 décembre 2023


**TABLEAU DE SURFACES**

Sejour & Cuisine:	30,0m <sup>2</sup>
Chambre n°1:	12,4m <sup>2</sup>
Chambre n°2:	9,7 m <sup>2</sup>
Salle de bain :	4,3m <sup>2</sup>
WC :	2,6m <sup>2</sup>
Entrée :	4,1m <sup>2</sup>
Dgt :	6,3m <sup>2</sup>

**TOTAL SURFACE :** 69,4m<sup>2</sup>

**Balcon:** 11,4m<sup>2</sup>

Plans non contractuels susceptibles de subir des modifications pour des raisons techniques ou architecturales.  
Les retombées soffites faux plafonds sont figurés à titre indicatif.  
Les surfaces ainsi que la position des éléments techniques sont donnés sous réserve des impératifs de construction et des tolérances d'exécution.  
NOTA : Les surfaces de rangement sont comprises dans les surfaces des pièces correspondantes.

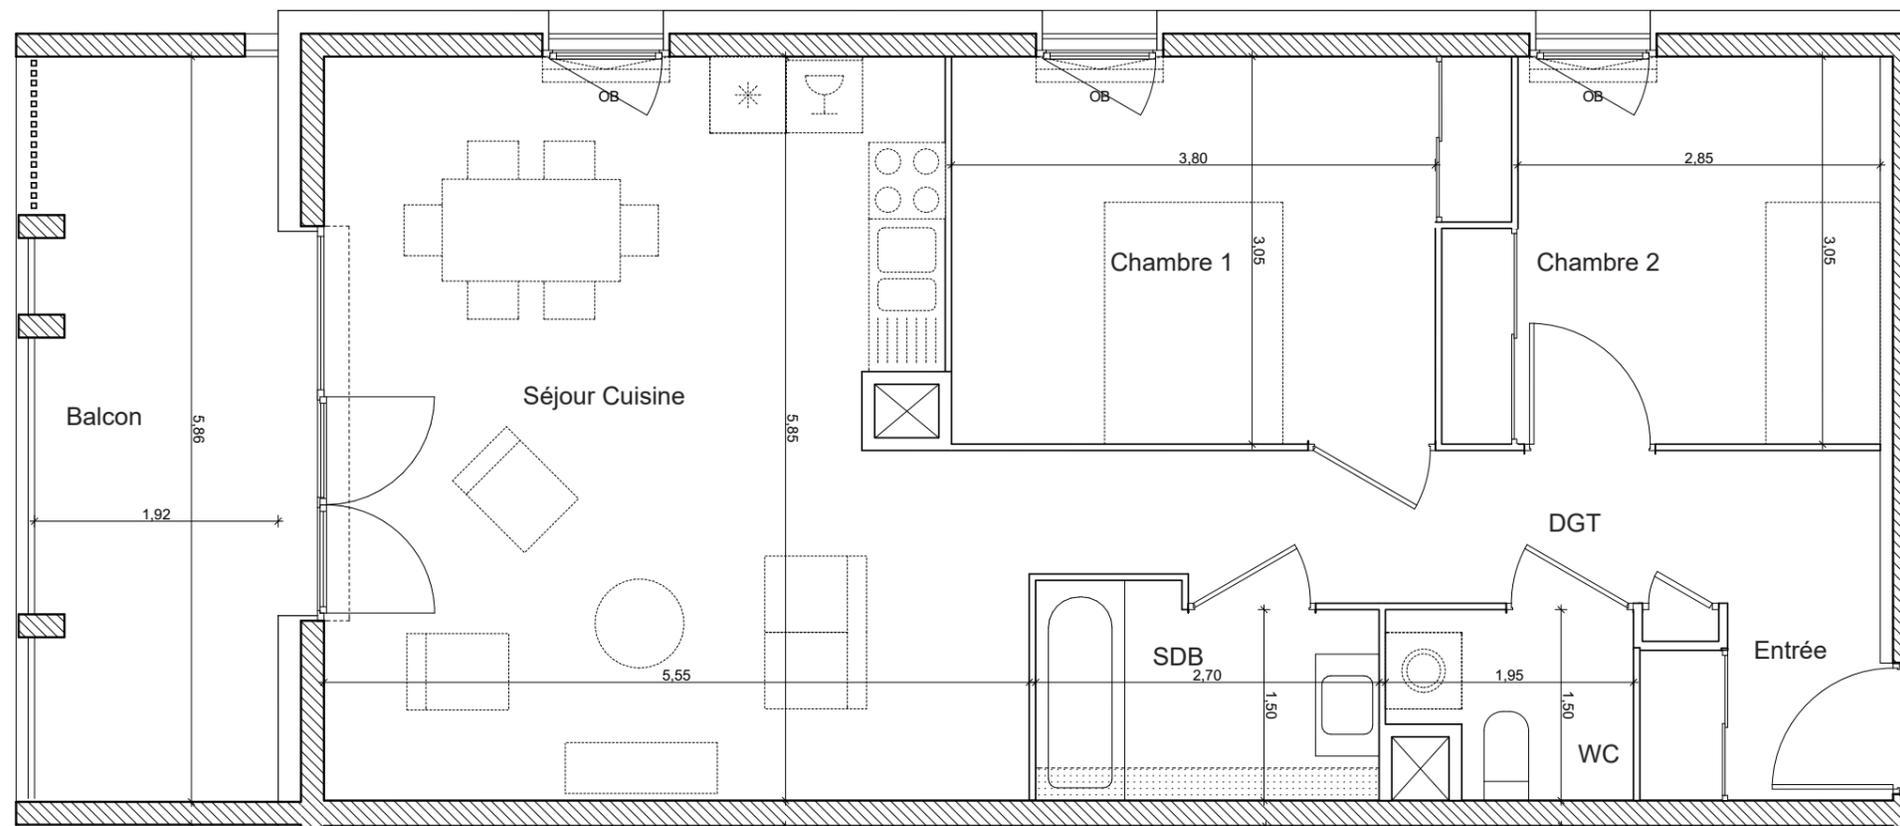

Lave linge




Lave vaisselle



Cuisson



Frigo

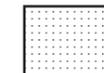

Soffite ou faux-plafond