


ALPES ISÈRE HABITAT OPH

Rue Pierre Vincendon
38110 LA TOUR DU PIN

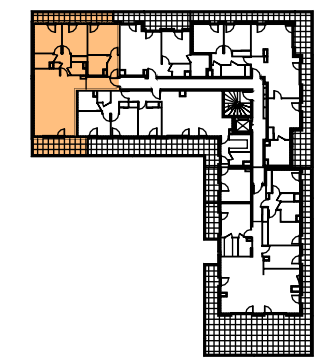

Type de logement :	T4
Etage :	R+3
N° de logement :	302




Hall	4.98 m ²
Séjour/Cuisine	35.02 m ²
DGT	3.94 m ²
Chambre 1	10.01 m ²
Chambre 2	10.75 m ²
SDB	4.56 m ²
DGT	2.73 m ²
Chambre 3	11.59 m ²
WC	2.24 m ²
SDB	3.23 m ²
Surface Totale	89.05 m²
Terrasse 1	10.94 m ²
Terrasse 2	8.96 m ²

PLAN VENTE

LEGENDE	
LV : emplacement du lave vaisselle	: Faux plafond
LL : emplacement du lave linge	SDB : salle de bain
TE : tableau électrique	DGT : dégagement
R : réfrigérateur	CH: Chaudière
CU : cuisson	PL : placard
VR : volet roulant	AV : allège vitrée
GC : garde corps	

25/10/2022

Indice 2

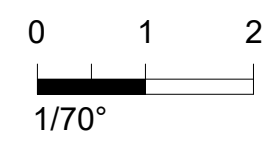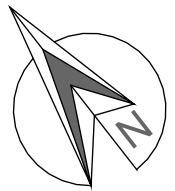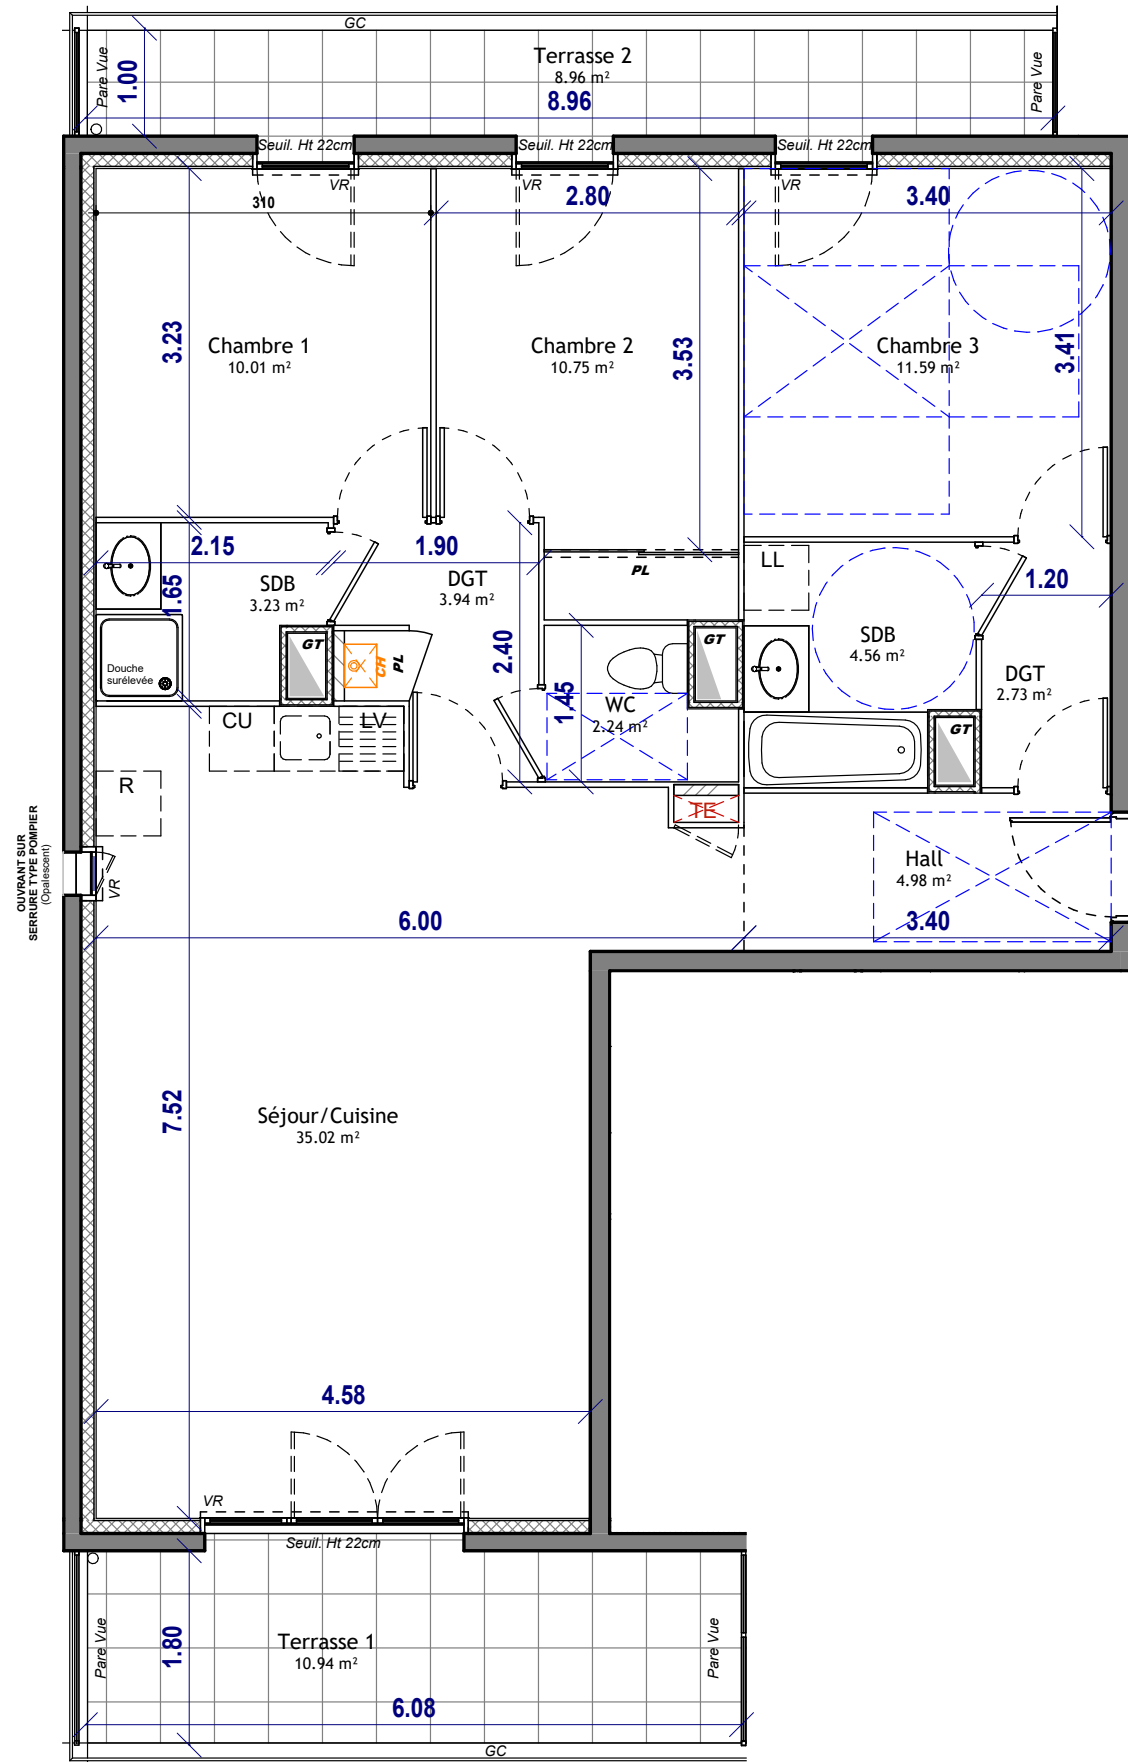

Nota :
Les dimensions libres, les surfaces, les gaines, les soffites, les retombées, les faux plafonds, les canalisations, les équipements, et les abords paysagers reportés sur ce document sont susceptibles de modifications dues aux impératifs administratifs, aux contraintes techniques de constructions et aux tolérances d'exécution. Les meubles et éléments de cuisine, ne sont qu'indicatifs de même que les haies et talus des espaces extérieurs. Seuls sont fournis les équipements figurant sur le descriptif de vente.

