

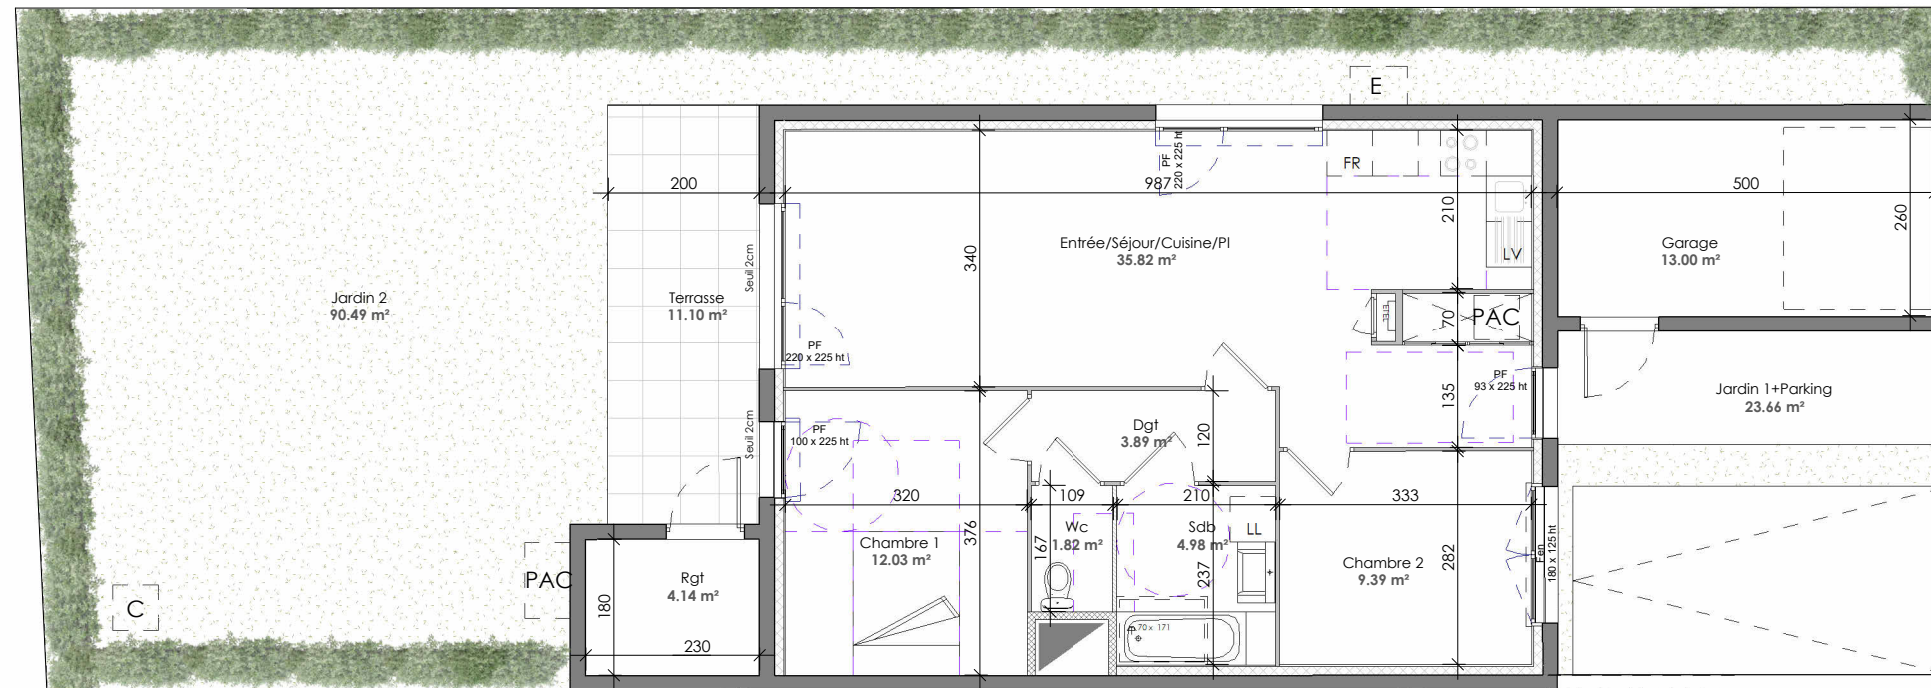


Réalisation & Commercialisation :

**B.F.C**  
Promotion Habitat  
**03 80 28 81 70**  
45 av. du Drapeau - Dijon  
bfc-promotion-habitat.fr

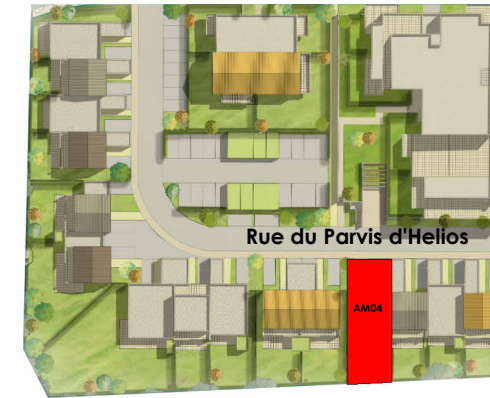

- E Cuve à Eau 500 litres
- C Bac à Compost
- PAC Pompe à Chaleur

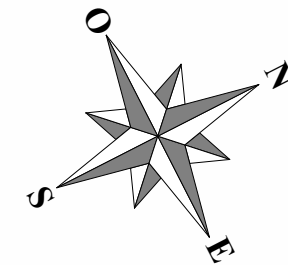

30 JANVIER 2024

**Maison AM04**

**TYPE 3 niveau :RDC**

Entrée/Séjour/Cuisine/PI	35.82 m <sup>2</sup>
Chambre 1	12.03 m <sup>2</sup>
Chambre 2	9.39 m <sup>2</sup>
Sdb	4.98 m <sup>2</sup>
Wc	1.82 m <sup>2</sup>
Dgt	3.89 m <sup>2</sup>
<b>TOTAL SURFACE HABITABLE</b>	<b>67.93 m<sup>2</sup></b>
Rgt	4.14 m <sup>2</sup>
Garage	13.00 m <sup>2</sup>
Terrasse	11.10 m <sup>2</sup>
Jardin 1+Parking	23.66 m <sup>2</sup>
Jardin 2	90.49 m <sup>2</sup>

**NOTA: Les plans sont non contractuels**, les côtes et surfaces indiquées peuvent varier légèrement en fonction des impératifs de construction. Des modifications mineures ou des aménagements de détails nécessaires pour des raisons d'ordre technique ou administrative pourront être apportés sur les plans. L'aménagement des cuisines est donné à titre indicatif. **Seuls les plans déposés au rang de minutes du notaire font foi.**