

Réalisation & Commercialisation :


B.F.C
Promotion Habitat

03 80 28 81 70
45 av. du Drapeau - Dijon
bfc-promotion-habitat.fr


VILLAS
ZÉNITH



LE PARVIS
D'HÉLIOS
VILLAS & APPARTEMENTS

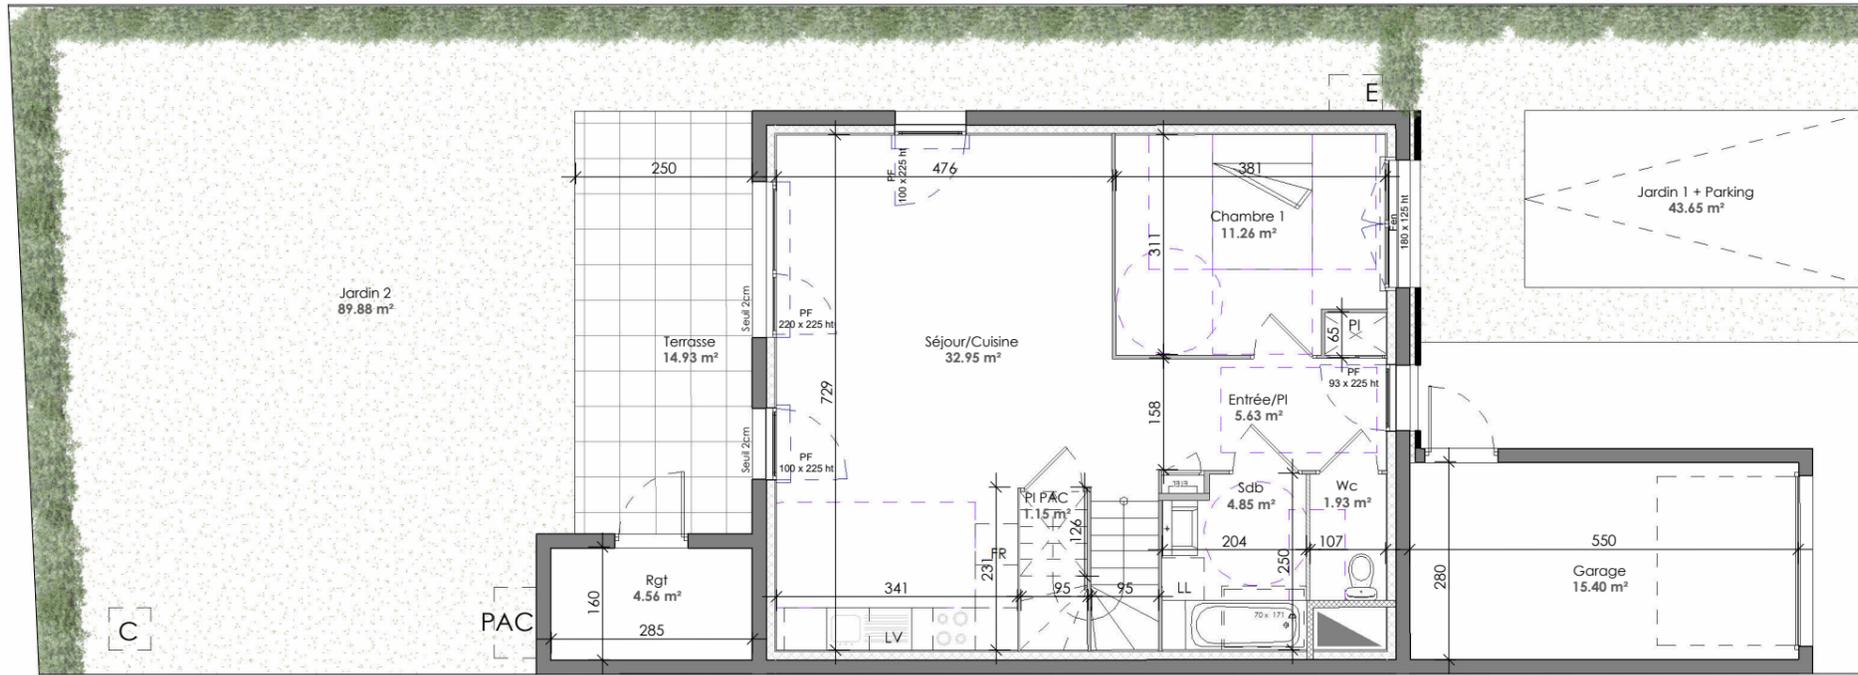

niveau RDC

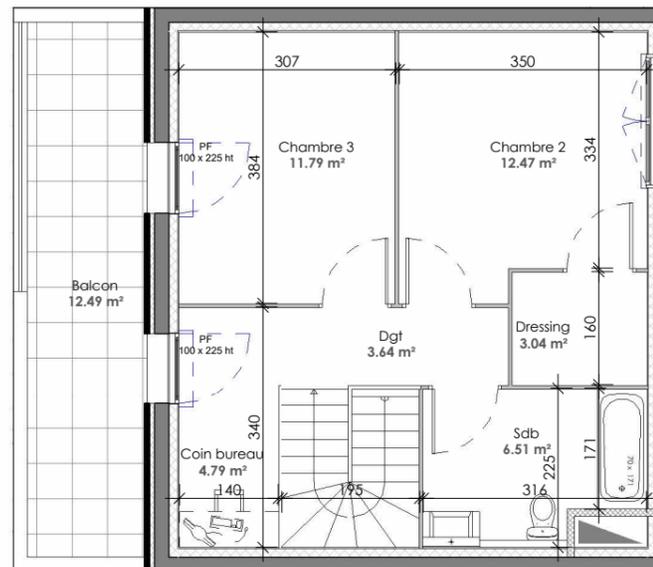

niveau R+1

- E Cuve à Eau 500 litres
- C Bac à Compost
- PAC Pompe à Chaleur



NOTA: Les plans sont non contractuels, les côtes et surfaces indiquées peuvent varier légèrement en fonction des impératifs de construction. Des modifications mineures ou des aménagements de détails nécessaires pour des raisons d'ordre technique ou administrative pourront être apportés sur les plans. L'aménagement des cuisines est donné à titre indicatif. **Seuls les plans déposés au rang de minutes du notaire font foi.**



30 JANVIER 2024

Maison BM02

TYPE 4 niveau :RDC/R+1

Entrée/PI	5.63 m ²
Séjour/Cuisine	32.95 m ²
Chambre 1	11.26 m ²
Wc	1.93 m ²
Sdb	4.85 m ²
PI PAC	1.15 m ²
SURFACE RDC	57.77 m²
Chambre 2	12.47 m ²
Chambre 3	11.79 m ²
Coin bureau	4.79 m ²
Dressing	3.04 m ²
Sdb	6.51 m ²
Dgt	3.64 m ²
SURFACE R+1	42.24 m²
TOTAL SURFACE HABITABLE	100.01 m²
Rgt	4.56 m ²
Terrasse	14.93 m ²
Garage	15.40 m ²
Balcon	12.49 m ²
Jardin 2	89.88 m ²
Jardin 1 + Parking	43.65 m ²