


Réalisation & Commercialisation :

B.F.C
Promotion Habitat
03 80 28 81 70
45 av. du Drapeau - Dijon
bfc-promotion-habitat.fr

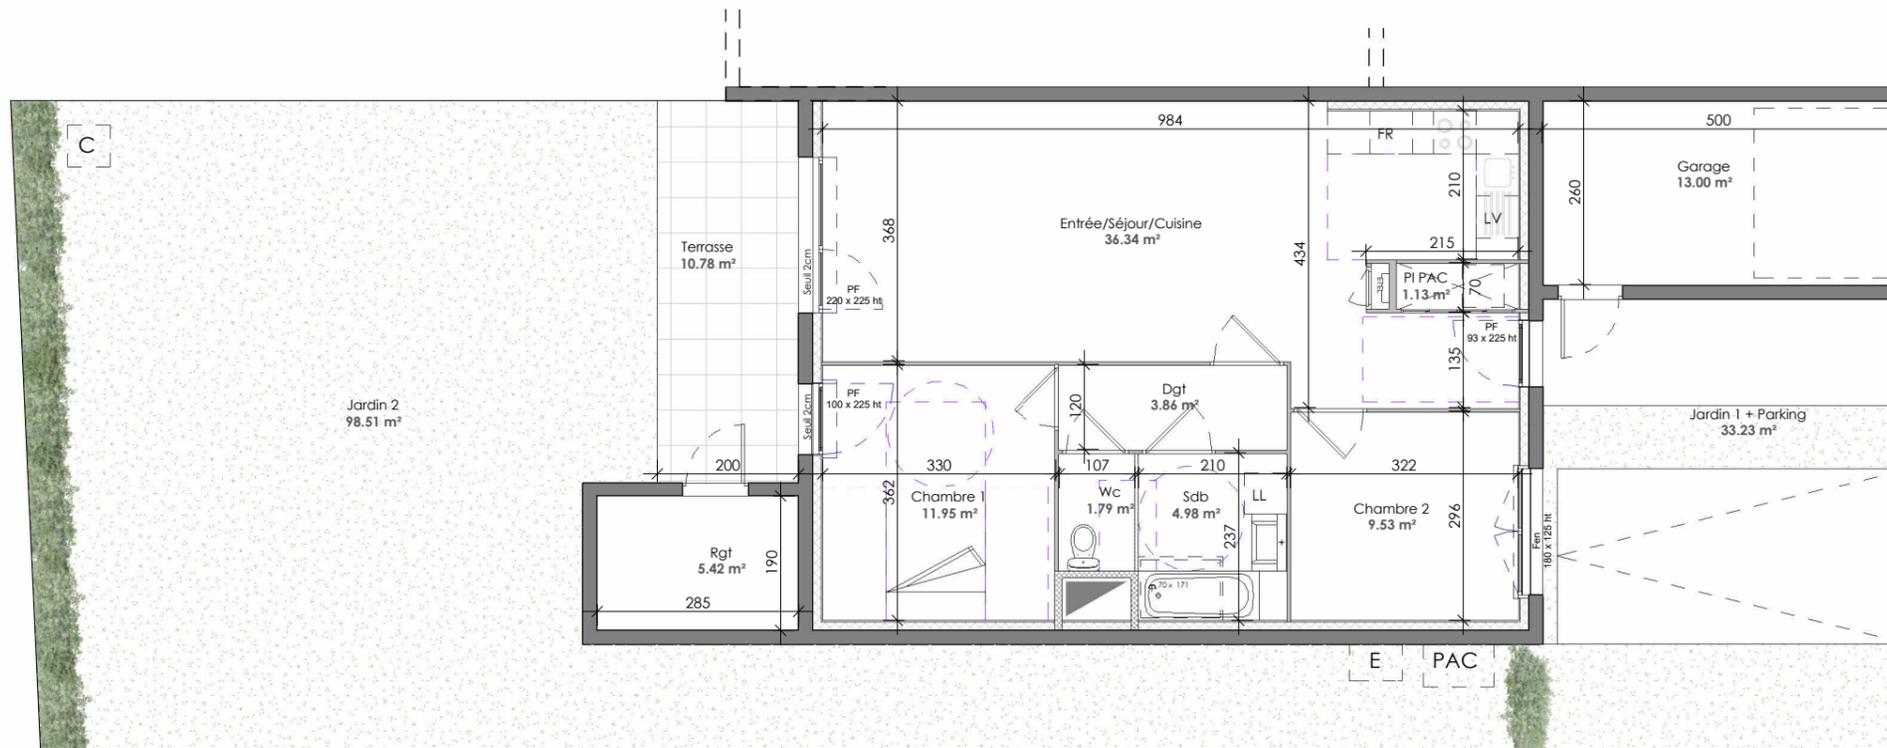


30 JANVIER 2024

Maison CM01

TYPE 3 niveau :RDC

Entrée/Séjour/Cuisine	36.34 m ²
Chambre 1	11.95 m ²
Chambre 2	9.53 m ²
Sdb	4.98 m ²
Wc	1.79 m ²
Dgt	3.86 m ²
PI PAC	1.13 m ²
TOTAL SURFACE HABITABLE	69.58 m²
Rgt	5.42 m ²
Garage	13.00 m ²
Terrasse	10.78 m ²
Jardin 1 + Parking	33.23 m ²
Jardin 2	98.51 m ²

- Cuve à Eau 500 litres
- Bac à Compost
- Pompe à Chaleur

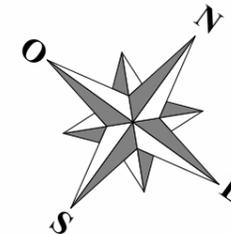

Echelle graphique:

NOTA: Les plans sont non contractuels, les côtes et surfaces indiquées peuvent varier légèrement en fonction des impératifs de construction. Des modifications mineures ou des aménagements de détails nécessaires pour des raisons d'ordre technique ou administrative pourront être apportés sur les plans. L'aménagement des cuisines est donné à titre indicatif. **Seuls les plans déposés au rang de minutes du notaire font foi.**