


Réalisation & Commercialisation :

B.F.C
Promotion Habitat
03 80 28 81 70
45 av. du Drapeau - Dijon
bfc-promotion-habitat.fr

VILLAS
ZÉNITH






LE PARVIS
D'HÉLIOS
VILLAS & APPARTEMENTS

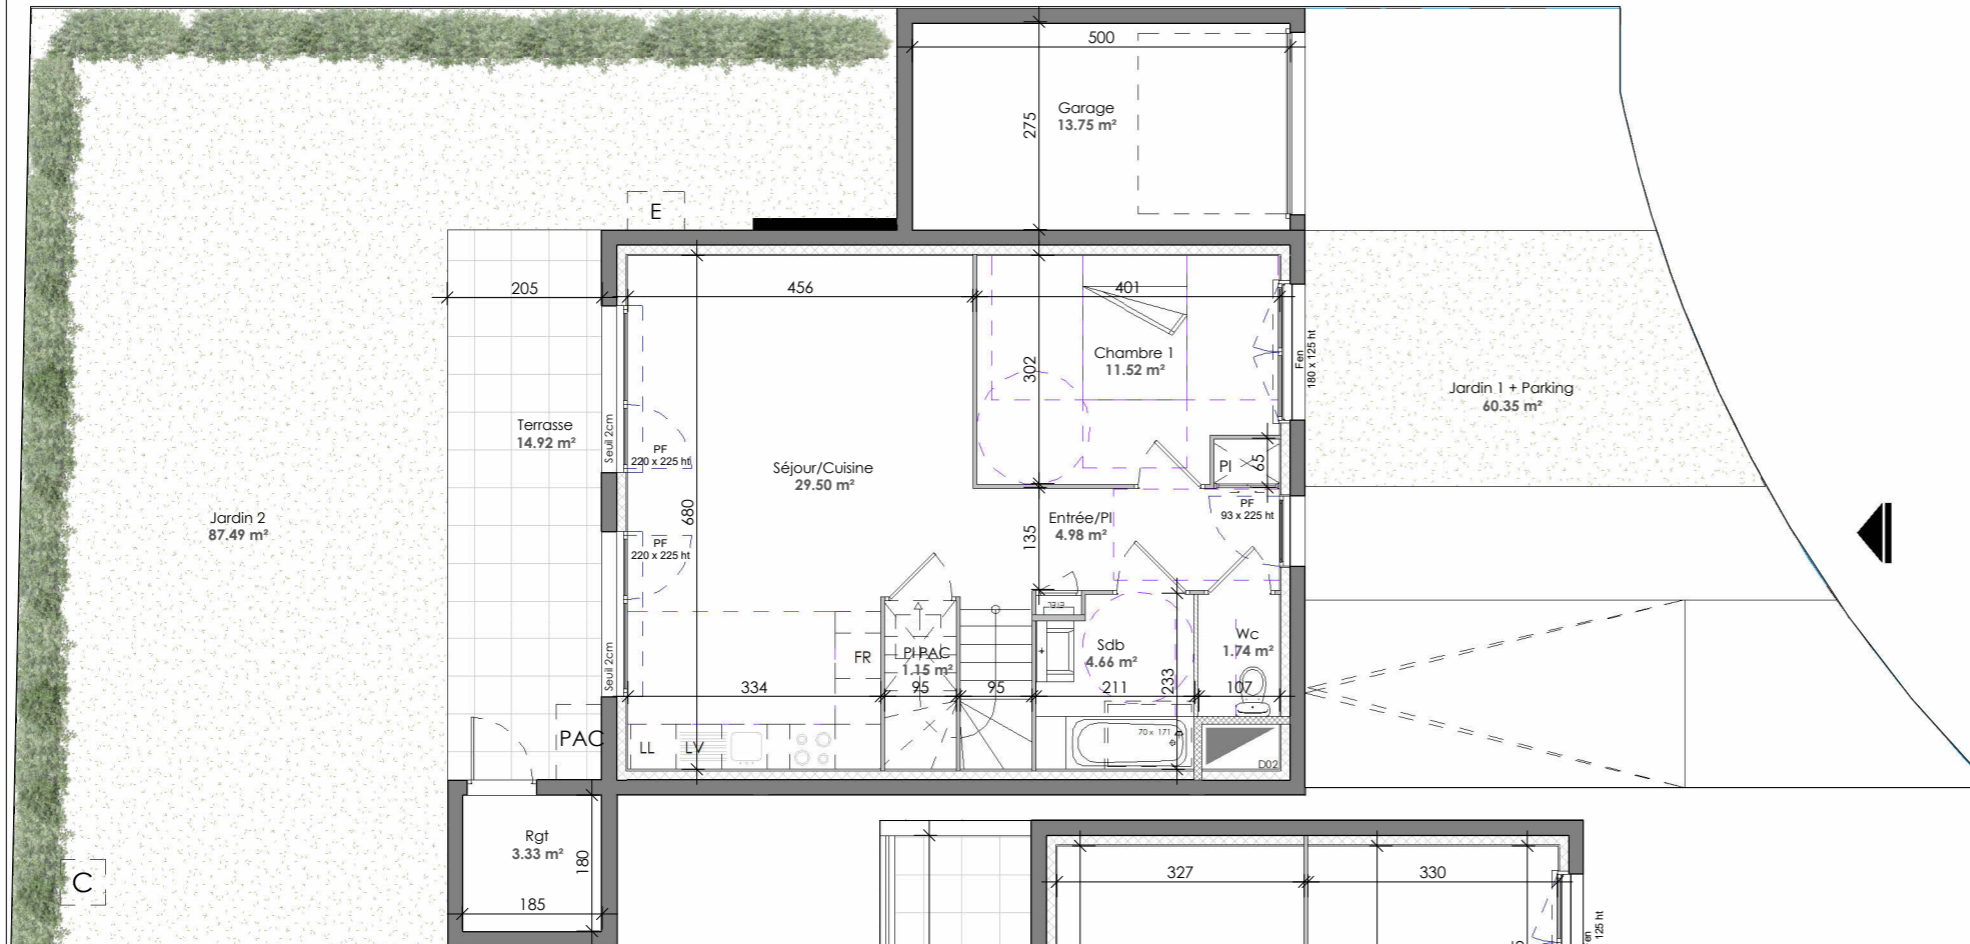

niveau RDC

- E Cuve à Eau 500 litres
- C Bac à Compost
- PAC Pompe à Chaleur

niveau R+1

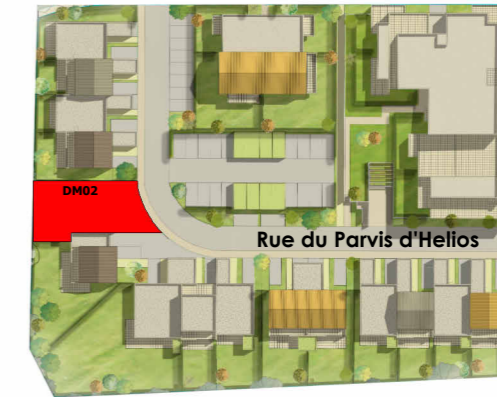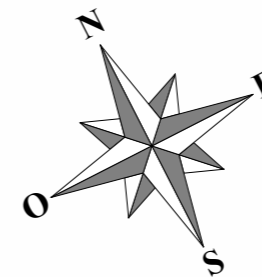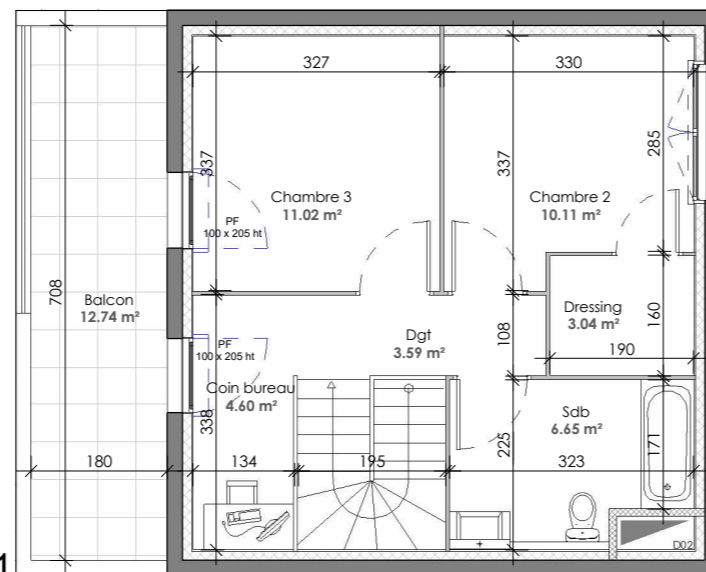

30 JANVIER 2024

Maison DM02

TYPE 4

niveau :RDC/R+1

Entrée/PI	4.98 m ²
Séjour/Cuisine	29.50 m ²
Chambre 1	11.52 m ²
Sdb	4.66 m ²
Wc	1.74 m ²
PI PAC	1.15 m ²
SURFACE RDC	53.55 m²
Chambre 2	10.11 m ²
Chambre 3	11.02 m ²
Coin bureau	4.60 m ²
Dressing	3.04 m ²
Sdb	6.65 m ²
Dgt	3.59 m ²
SURFACE R+1	39.01 m²
TOTAL SURFACE HABITABLE	92.56 m²
Rgt	3.33 m ²
Terrasse	14.92 m ²
Balcon	12.74 m ²
Garage	13.75 m ²
Jardin 1 + Parking	60.35 m ²
Jardin 2	87.49 m ²

Echelle graphique: 0 1m 2m 5m 10m

NOTA: Les plans sont non contractuels, les côtes et surfaces indiquées peuvent varier légèrement en fonction des impératifs de construction. Des modifications mineures ou des aménagements de détails nécessaires pour des raisons d'ordre technique ou administrative pourront être apportés sur les plans. L'aménagement des cuisines est donné à titre indicatif. **Seuls les plans déposés au rang de minutes du notaire font foi.**