



Réalisation & Commercialisation :

B.F.C
Promotion Habitat
03 80 28 81 70
45 av. du Drapeau - Dijon
bfc-promotion-habitat.fr

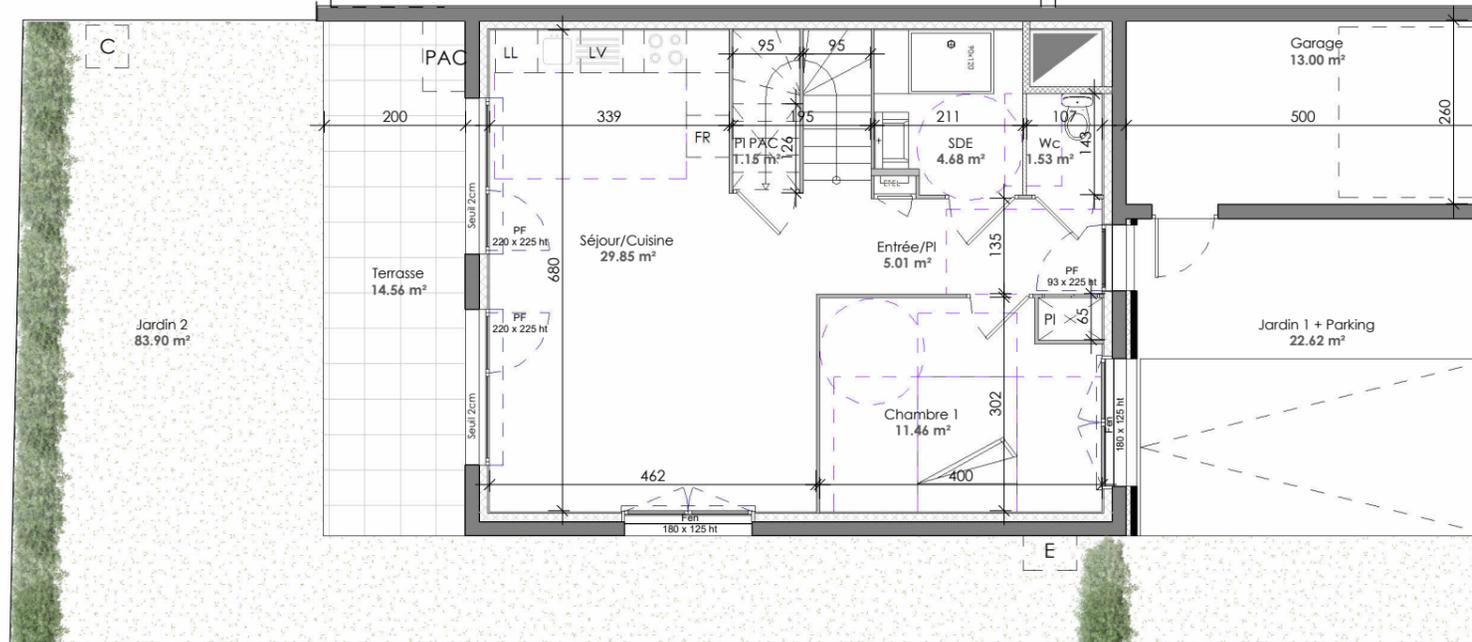

niveau RDC

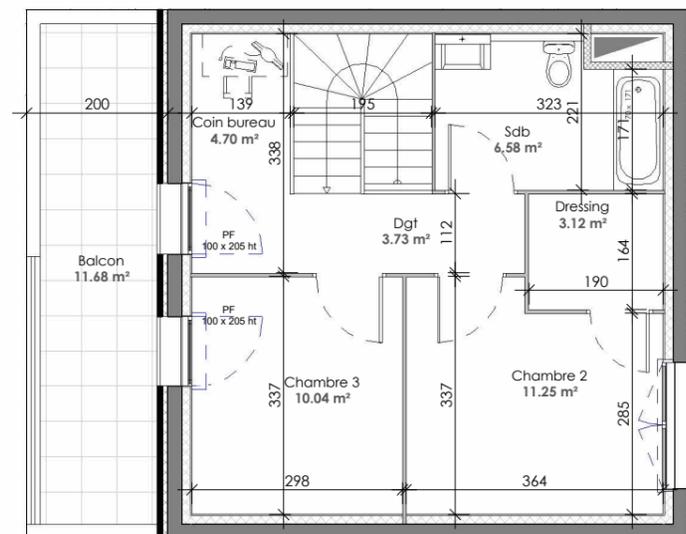

niveau R+1

- E Cuve à Eau 500 litres
- C Bac à Compost
- PAC Pompe à Chaleur



NOTA: Les plans sont non contractuels, les côtes et surfaces indiquées peuvent varier légèrement en fonction des impératifs de construction. Des modifications mineures ou des aménagements de détails nécessaires pour des raisons d'ordre technique ou administrative pourront être apportés sur les plans. L'aménagement des cuisines est donné à titre indicatif. **Seuls les plans déposés au rang de minutes du notaire font foi.**



30 JANVIER 2024

Maison EM01

TYPE 4 niveau :RDC/R+1

Entrée/PI	5.01 m ²
Séjour/Cuisine	29.85 m ²
Chambre 1	11.46 m ²
SDE	4.68 m ²
Wc	1.53 m ²
PI PAC	1.15 m ²
SURFACE RDC	53.68 m²
Chambre 2	11.25 m ²
Chambre 3	10.04 m ²
Coin bureau	4.70 m ²
Dressing	3.12 m ²
Sdb	6.58 m ²
Dgt	3.73 m ²
SURFACE R+1	39.42 m²
TOTAL SURFACE HABITABLE	93.10 m²
Garage	13.00 m ²
Terrasse	14.56 m ²
Balcon	11.68 m ²
Jardin 1 + Parking	22.62 m ²
Jardin 2	83.90 m ²