

Réalisation & Commercialisation :


B.F.C
Promotion Habitat

03 80 28 81 70
45 av. du Drapeau - Dijon
bfc-promotion-habitat.fr


VILLAS
ZÉNITH



LE PARVIS
D'HÉLIOS
VILLAS & APPARTEMENTS


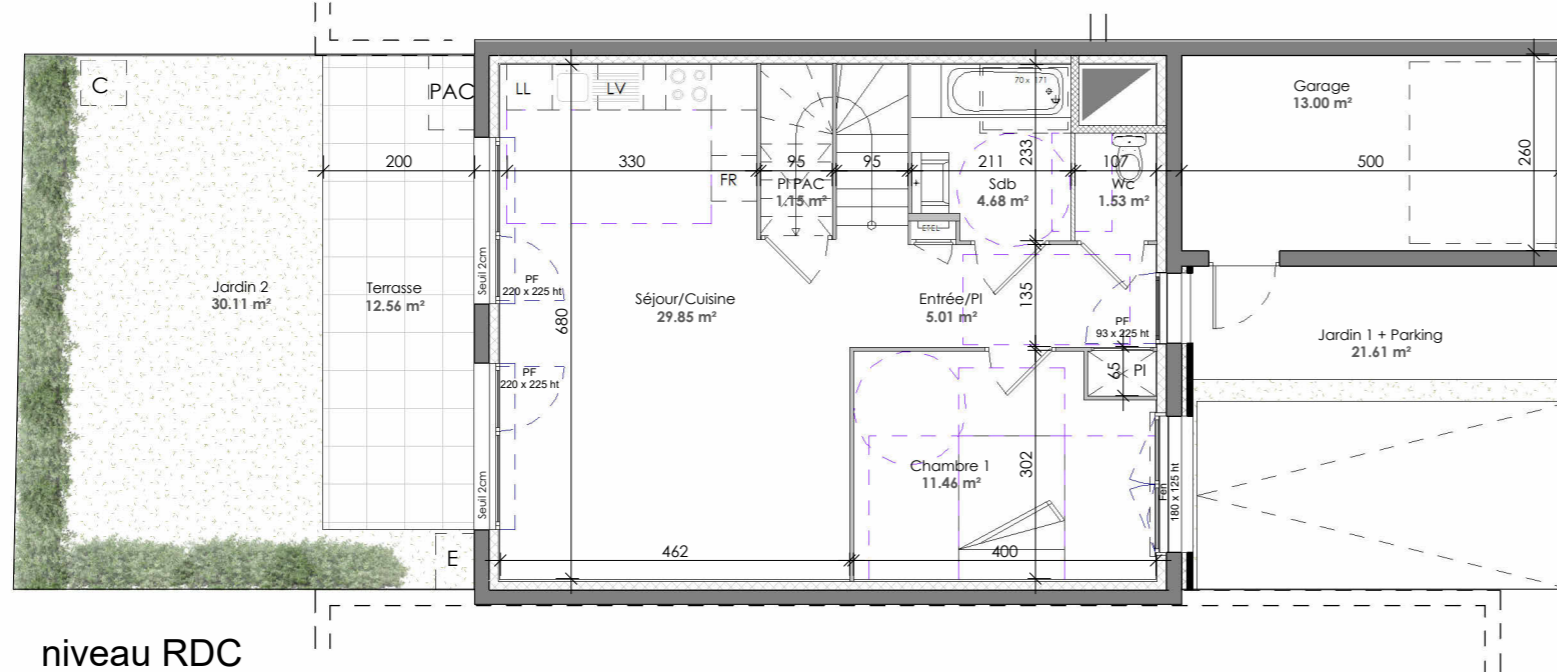


niveau RDC

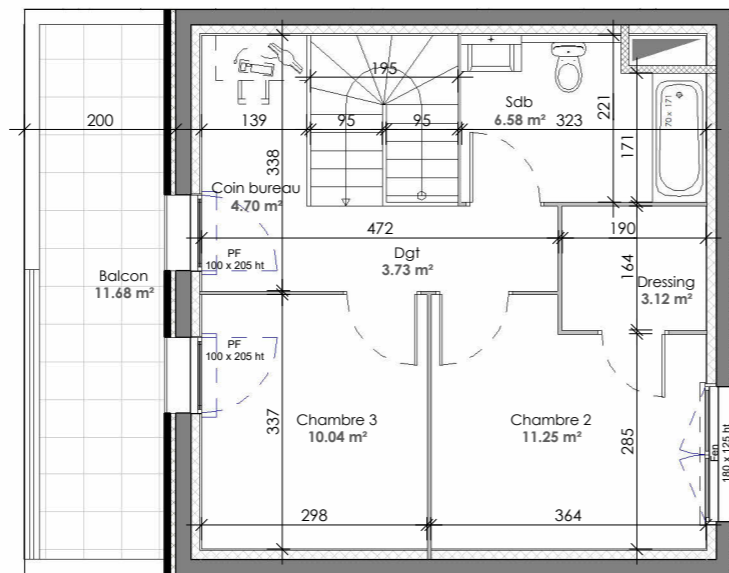

niveau R+1

- E Cuve à Eau 500 litres
- C Bac à Compost
- PAC Pompe à Chaleur

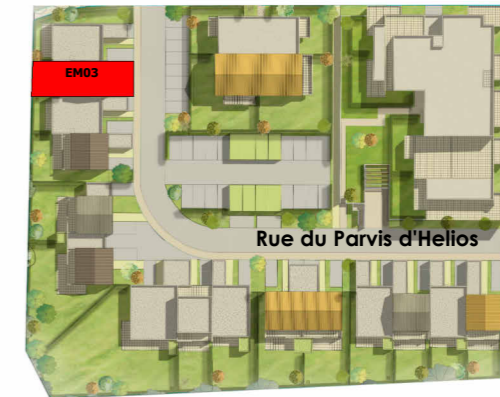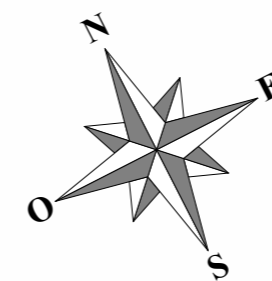

30 JANVIER 2024

Maison EM03

TYPE 4	niveau :RDC/R+1
Entrée/PI	5.01 m ²
Séjour/Cuisine	29.85 m ²
Chambre 1	11.46 m ²
Sdb	4.68 m ²
Wc	1.53 m ²
PI PAC	1.15 m ²
SURFACE RDC	53.68 m²
Chambre 2	11.25 m ²
Chambre 3	10.04 m ²
Coin bureau	4.70 m ²
Dressing	3.12 m ²
Sdb	6.58 m ²
Dgt	3.73 m ²
SURFACE R+1	39.42 m²
TOTAL SURFACE HABITABLE	93.10 m²
Garage	13.00 m ²
Terrasse	12.56 m ²
Balcon	11.68 m ²
Jardin 1 + Parking	21.61 m ²
Jardin 2	30.11 m ²



NOTA: Les plans sont non contractuels, les côtes et surfaces indiquées peuvent varier légèrement en fonction des impératifs de construction. Des modifications mineures ou des aménagements de détails nécessaires pour des raisons d'ordre technique ou administrative pourront être apportés sur les plans. L'aménagement des cuisines est donné à titre indicatif. **Seuls les plans déposés au rang de minutes du notaire font foi.**