


CLOS SAINT JACQUES

Rue de Chamrousse - 38100 GRENOBLE

RdC
Appartement B001p

SURFACES



Séjour	37.57 m ²
CH. 1	11.76 m ²
CH. 2	10.22 m ²
CH. 3	10.90 m ²
SDB	5.85 m ²
WC	3.43 m ²
DGT	13.00 m ²
surface habitable	92.73 m²
Terrasse	6.46 m ²

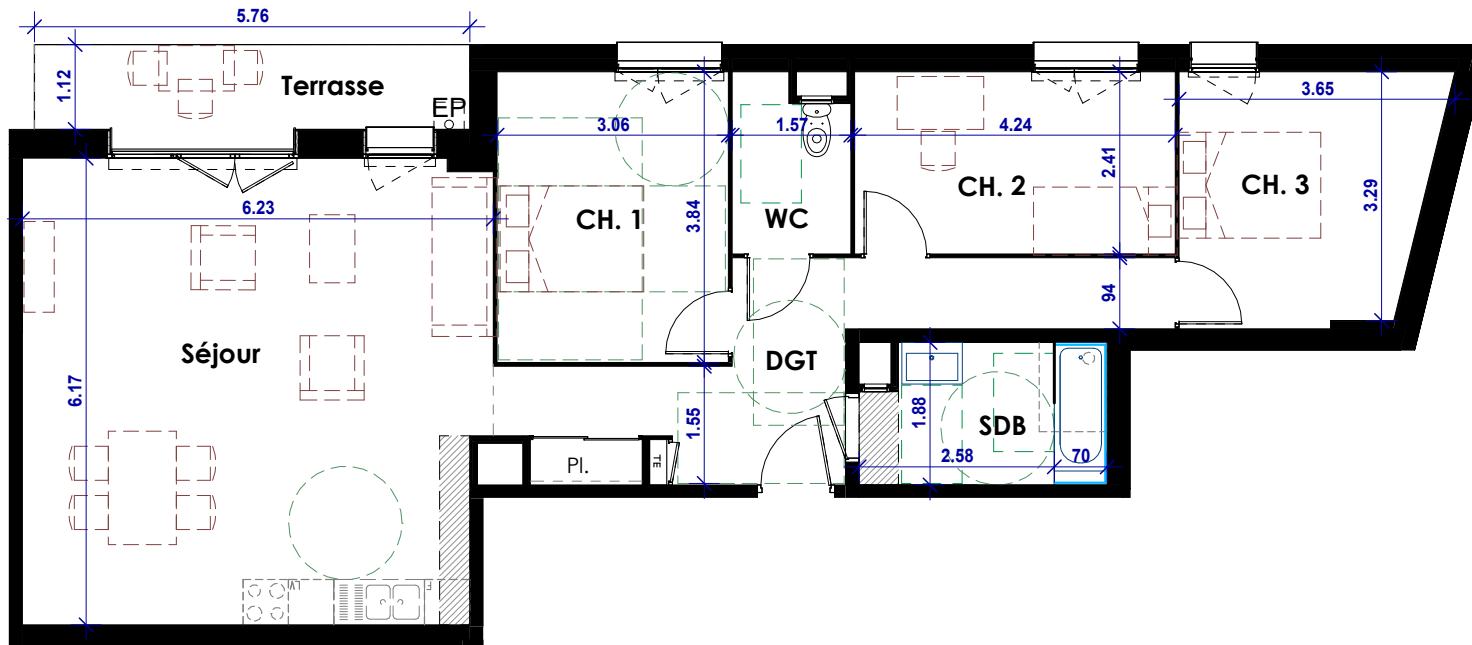

LEGENDE

 Faux plafond / soffite

 Faïence 20x20cm hauteur huisserie au-dessus des douches et baignoires

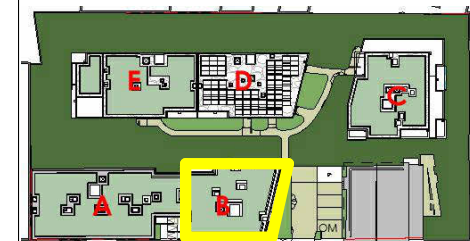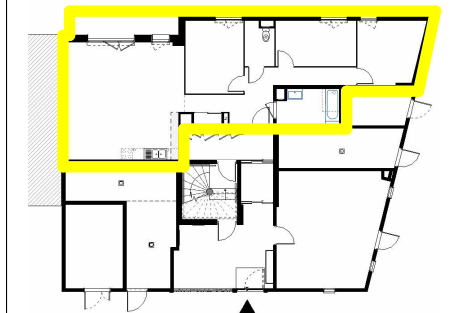

Avertissement : le présent document exprime la figure et les dispositions générales de l'appartement. Les cotes et surfaces sont mentionnées à titre indicatifs, des variations pouvant intervenir en fonction des dispositions techniques et réglementaires de la réalisation, tant en ce qui concerne les dimensions libres que l'équipement. Les retombées de poutre, faux-plafonds, soffites, canalisations, joints de dilatation ne sont pas tous figurés et peuvent être modifiés pour des raisons techniques. Les éléments de mobilier, cuisine et de salle de bains sont présentés à titre indicatif. La représentation des haies et des arbres est purement symbolique et n'a pas de caractère contractuel. A la livraison le terrain pourra présenter des différences de niveau dues à la topographie naturelle du lieu, au calage des voiries, et aux contraintes techniques liées à la construction.

PLAN DE VENTE

Date : 23-01-2024

Indice :