

Réalisation & Commercialisation :

**B.F.C**  
Promotion Habitat  
**03 80 28 81 70**  
45 av. du Drapeau - Dijon  
bfc-promotion-habitat.fr




30 JANVIER 2024

**Maison AM02**

**TYPE 3**


**niveau :RDC**

Entrée/Séjour/Cuisine/PI	35.82 m <sup>2</sup>
Chambre 1	12.03 m <sup>2</sup>
Chambre 2	9.39 m <sup>2</sup>
Sdb	4.98 m <sup>2</sup>
Wc	1.82 m <sup>2</sup>
Dgt	3.89 m <sup>2</sup>
<b>TOTAL SURFACE HABITABLE</b>	<b>67.93 m<sup>2</sup></b>
Rgt	4.14 m <sup>2</sup>
Terrasse	11.14 m <sup>2</sup>
Garage	13.00 m <sup>2</sup>
Jardin 1+Parking	23.66 m <sup>2</sup>
Jardin 2	52.59 m <sup>2</sup>

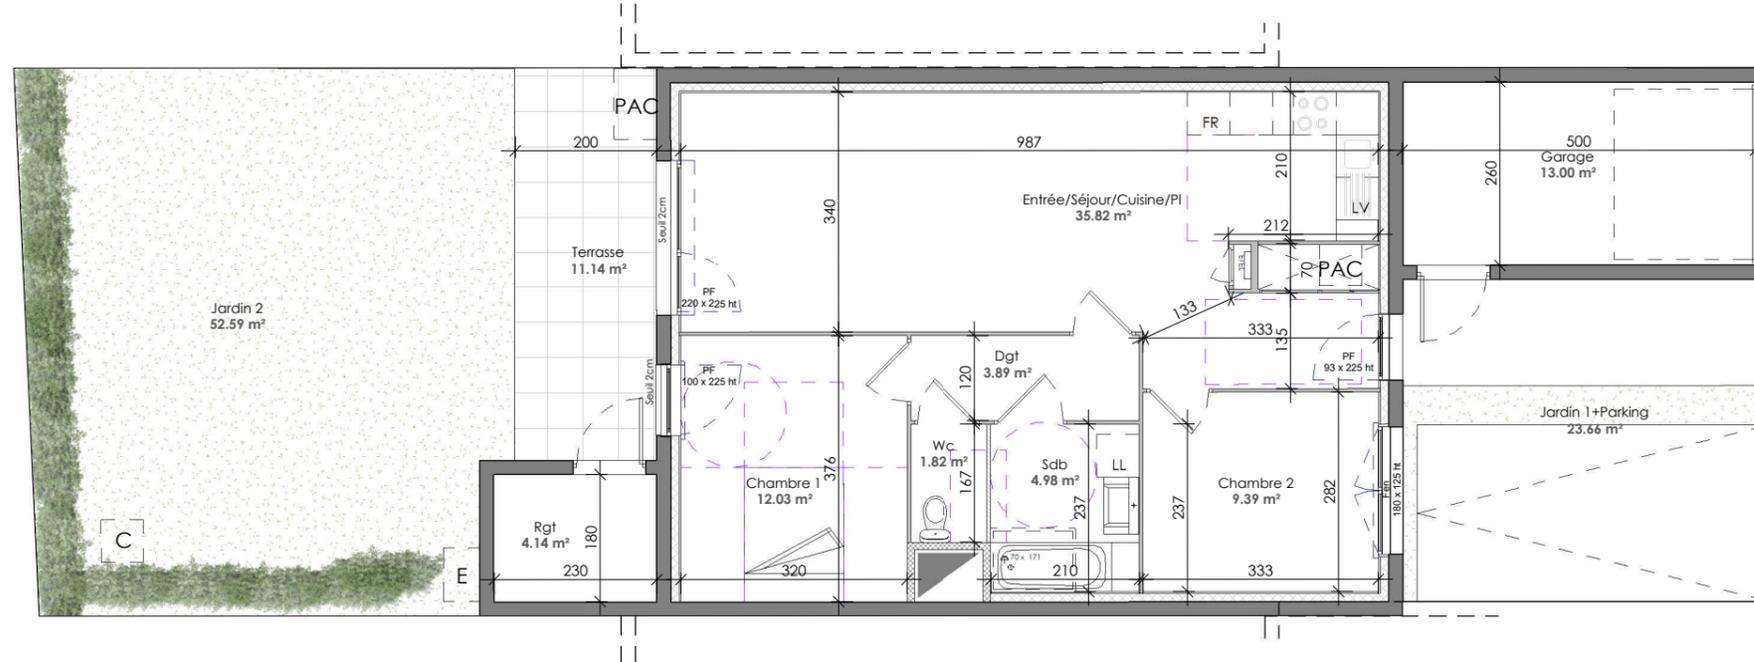

- [E] Cuve à Eau 500 litres
- [C] Bac à Compost
- [PAC] Pompe à Chaleur

Echelle graphique: 0 1m 2m 5m 10m

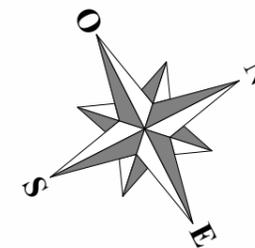

**NOTA: Les plans sont non contractuels**, les côtes et surfaces indiquées peuvent varier légèrement en fonction des impératifs de construction. Des modifications mineures ou des aménagements de détails nécessaires pour des raisons d'ordre technique ou administrative pourront être apportés sur les plans. L'aménagement des cuisines est donné à titre indicatif. **Seuls les plans déposés au rang de minutes du notaire font foi.**