

Réalisation & Commercialisation :


B.F.C
Promotion Habitat

03 80 28 81 70
45 av. du Drapeau - Dijon
bfc-promotion-habitat.fr

VILLAS
ZÉNITH



LE PARVIS
D'HÉLIOS
VILLAS & APPARTEMENTS

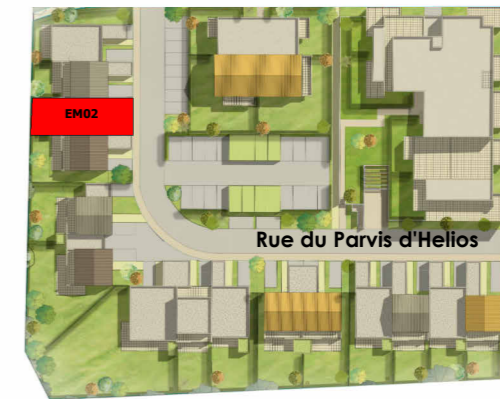


30 JANVIER 2024


Maison EM02

TYPE 3 niveau :RDC

Entrée/Séjour/Cuisine	33.83 m ²
Chambre 1	11.68 m ²
Chambre 2	9.27 m ²
Sdb	5.04 m ²
Wc	1.64 m ²
Dgt	3.89 m ²
PI PAC	1.12 m ²
TOTAL SURFACE HABITABLE	66.47 m²
Garage	13.00 m ²
Terrasse	7.61 m ²
Jardin 1 + Parking	31.21 m ²
Jardin 2	24.03 m ²

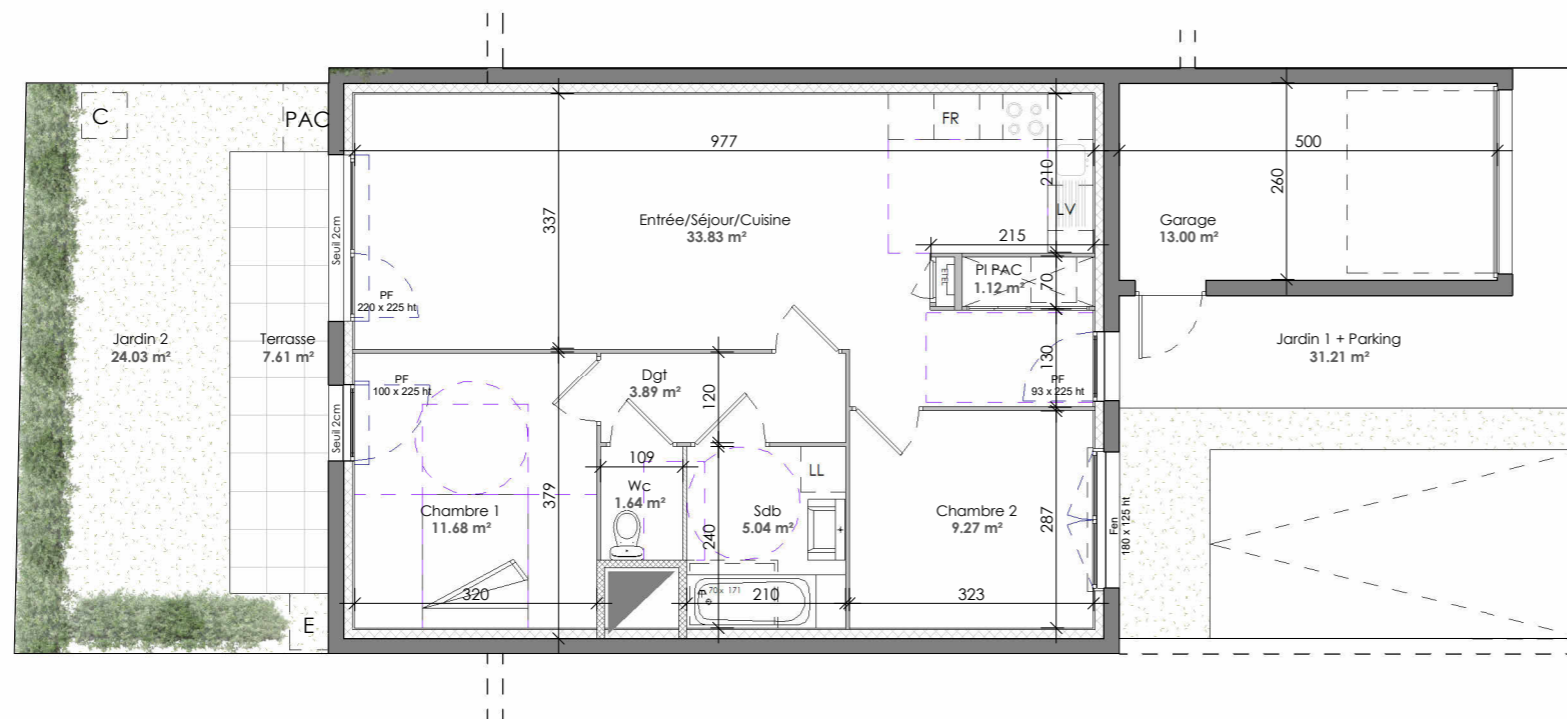

- E Cuve à Eau 500 litres
- C Bac à Compost
- PAC Pompe à Chaleur

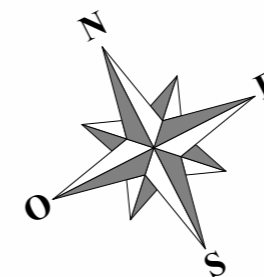

Echelle graphique: 0 1m 2m 5m 10m

NOTA: Les plans sont non contractuels, les côtes et surfaces indiquées peuvent varier légèrement en fonction des impératifs de construction. Des modifications mineures ou des aménagements de détails nécessaires pour des raisons d'ordre technique ou administrative pourront être apportés sur les plans. L'aménagement des cuisines est donné à titre indicatif. **Seuls les plans déposés au rang de minutes du notaire font foi.**