

Réalisation & Commercialisation :



B.F.C
Promotion Habitat

03 80 28 81 70
45 av. du Drapeau - Dijon
bfc-promotion-habitat.fr

VILLAS
ZÉNITH



LE PARVIS
D'HÉLIOS
VILLAS & APPARTEMENTS

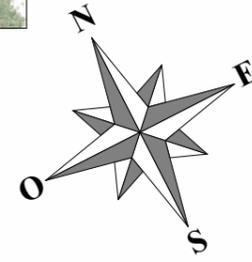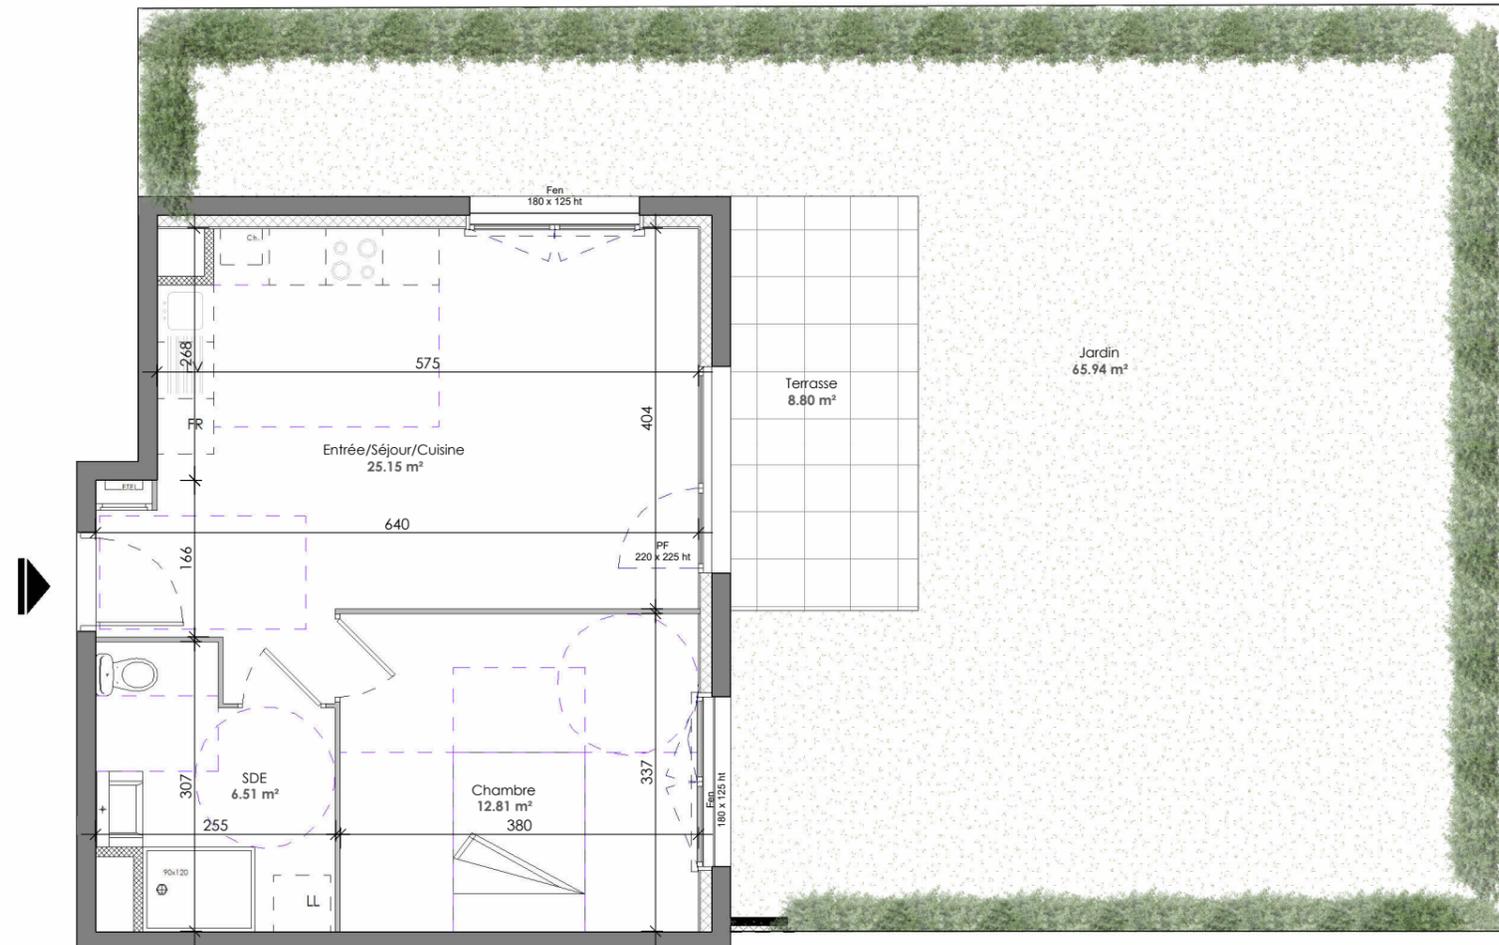

13 MARS 2024

LOT F004

TYPE 2

niveau :RDC

Entrée/Séjour/Cuisine	25.15 m ²
Chambre	12.81 m ²
SDE	6.51 m ²
SURFACE	44.47 m²
Terrasse	8.80 m ²
Jardin	65.94 m ²

Echelle graphique:



NOTA: Les plans sont non contractuels, les côtes et surfaces indiquées peuvent varier légèrement en fonction des impératifs de construction.
Des modifications mineures ou des aménagements de détails nécessaires pour des raisons d'ordre technique ou administrative pourront être apportés sur les plans.
L'aménagement des cuisines est donné à titre indicatif. **Seuls les plans déposés au rang de minutes du notaire font foi.**