


Réalisation & Commercialisation :


**B.F.C**  
Promotion Habitat  
**03 80 28 81 70**  
45 av. du Drapeau - Dijon  
bfc-promotion-habitat.fr

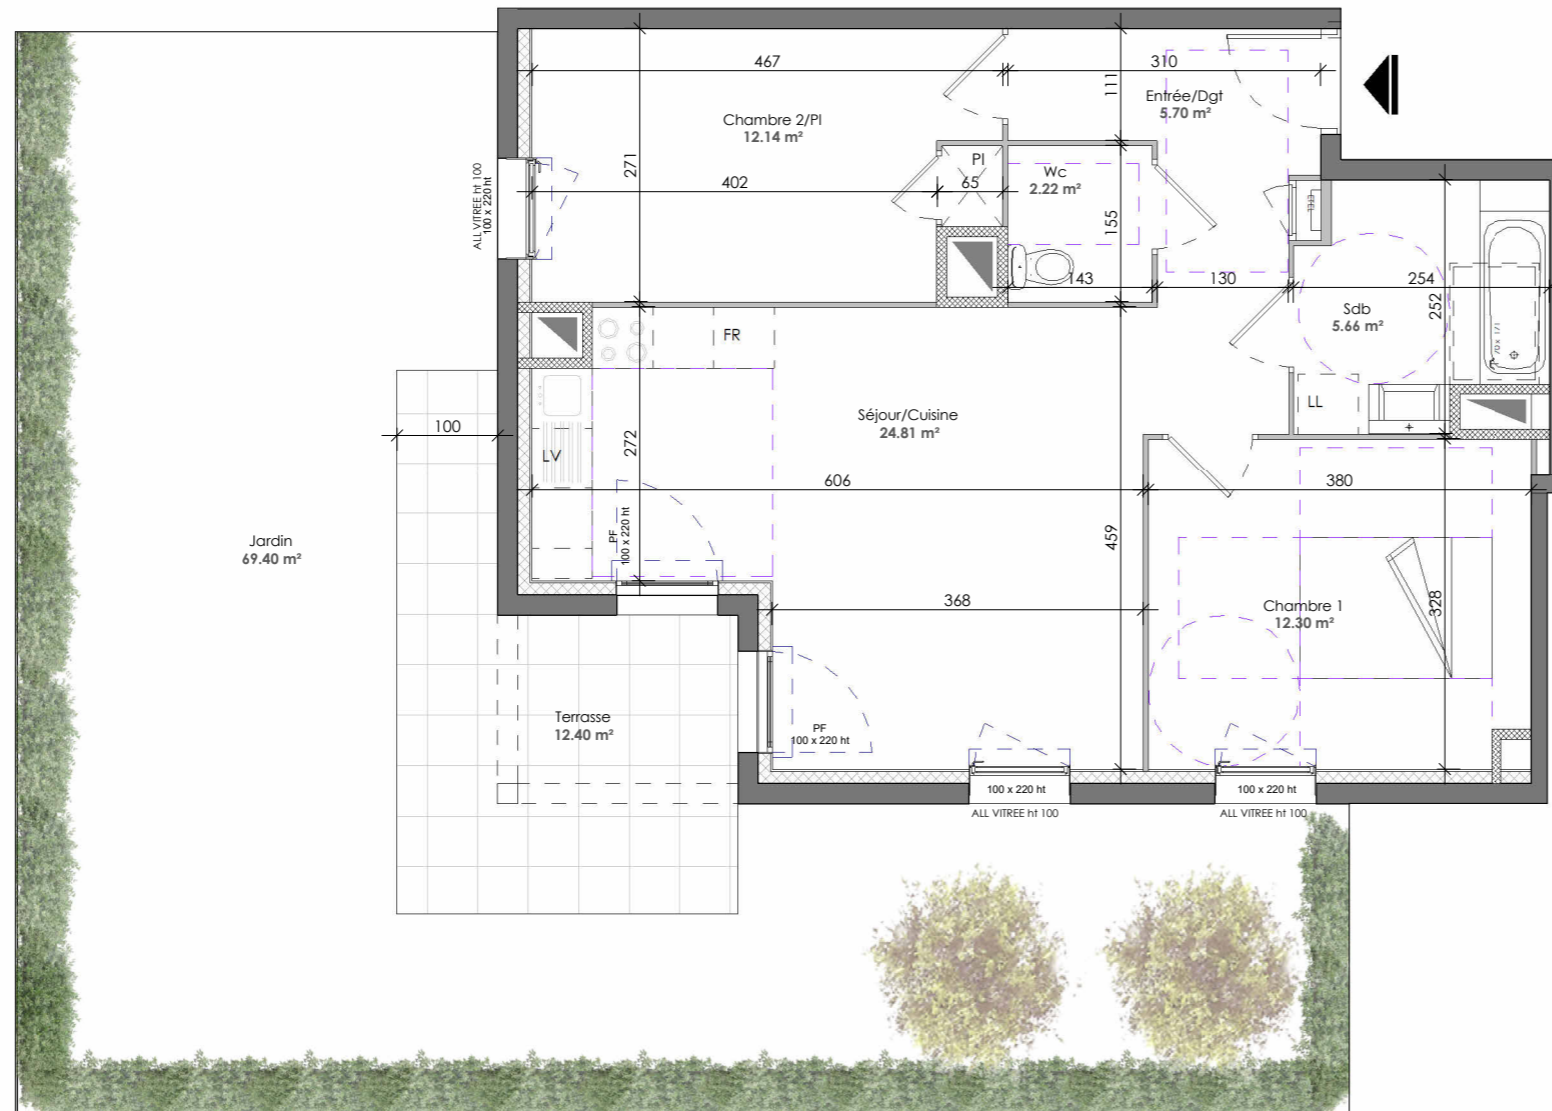

13 MARS 2024

**Appartement G01**

TYPE 3		niveau:RDC	
Entrée/Dgt	5.70 m <sup>2</sup>		
Séjour/Cuisine	24.81 m <sup>2</sup>		
Chambre 1	12.30 m <sup>2</sup>		
Chambre 2/Pl	12.14 m <sup>2</sup>		
Sdb	5.66 m <sup>2</sup>		
Wc	2.22 m <sup>2</sup>		
<b>TOTAL SURFACE HABITABLE</b>	<b>62.83 m<sup>2</sup></b>		
Terrasse	12.40 m <sup>2</sup>		
Jardin	69.40 m <sup>2</sup>		

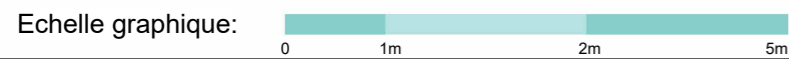

**NOTA: Les plans sont non contractuels**, les côtes et surfaces indiquées peuvent varier légèrement en fonction des impératifs de construction. Des modifications mineures ou des aménagements de détails nécessaires pour des raisons d'ordre technique ou administrative pourront être apportés sur les plans. L'aménagement des cuisines est donné à titre indicatif. **Seuls les plans déposés au rang de minutes du notaire font foi.**