



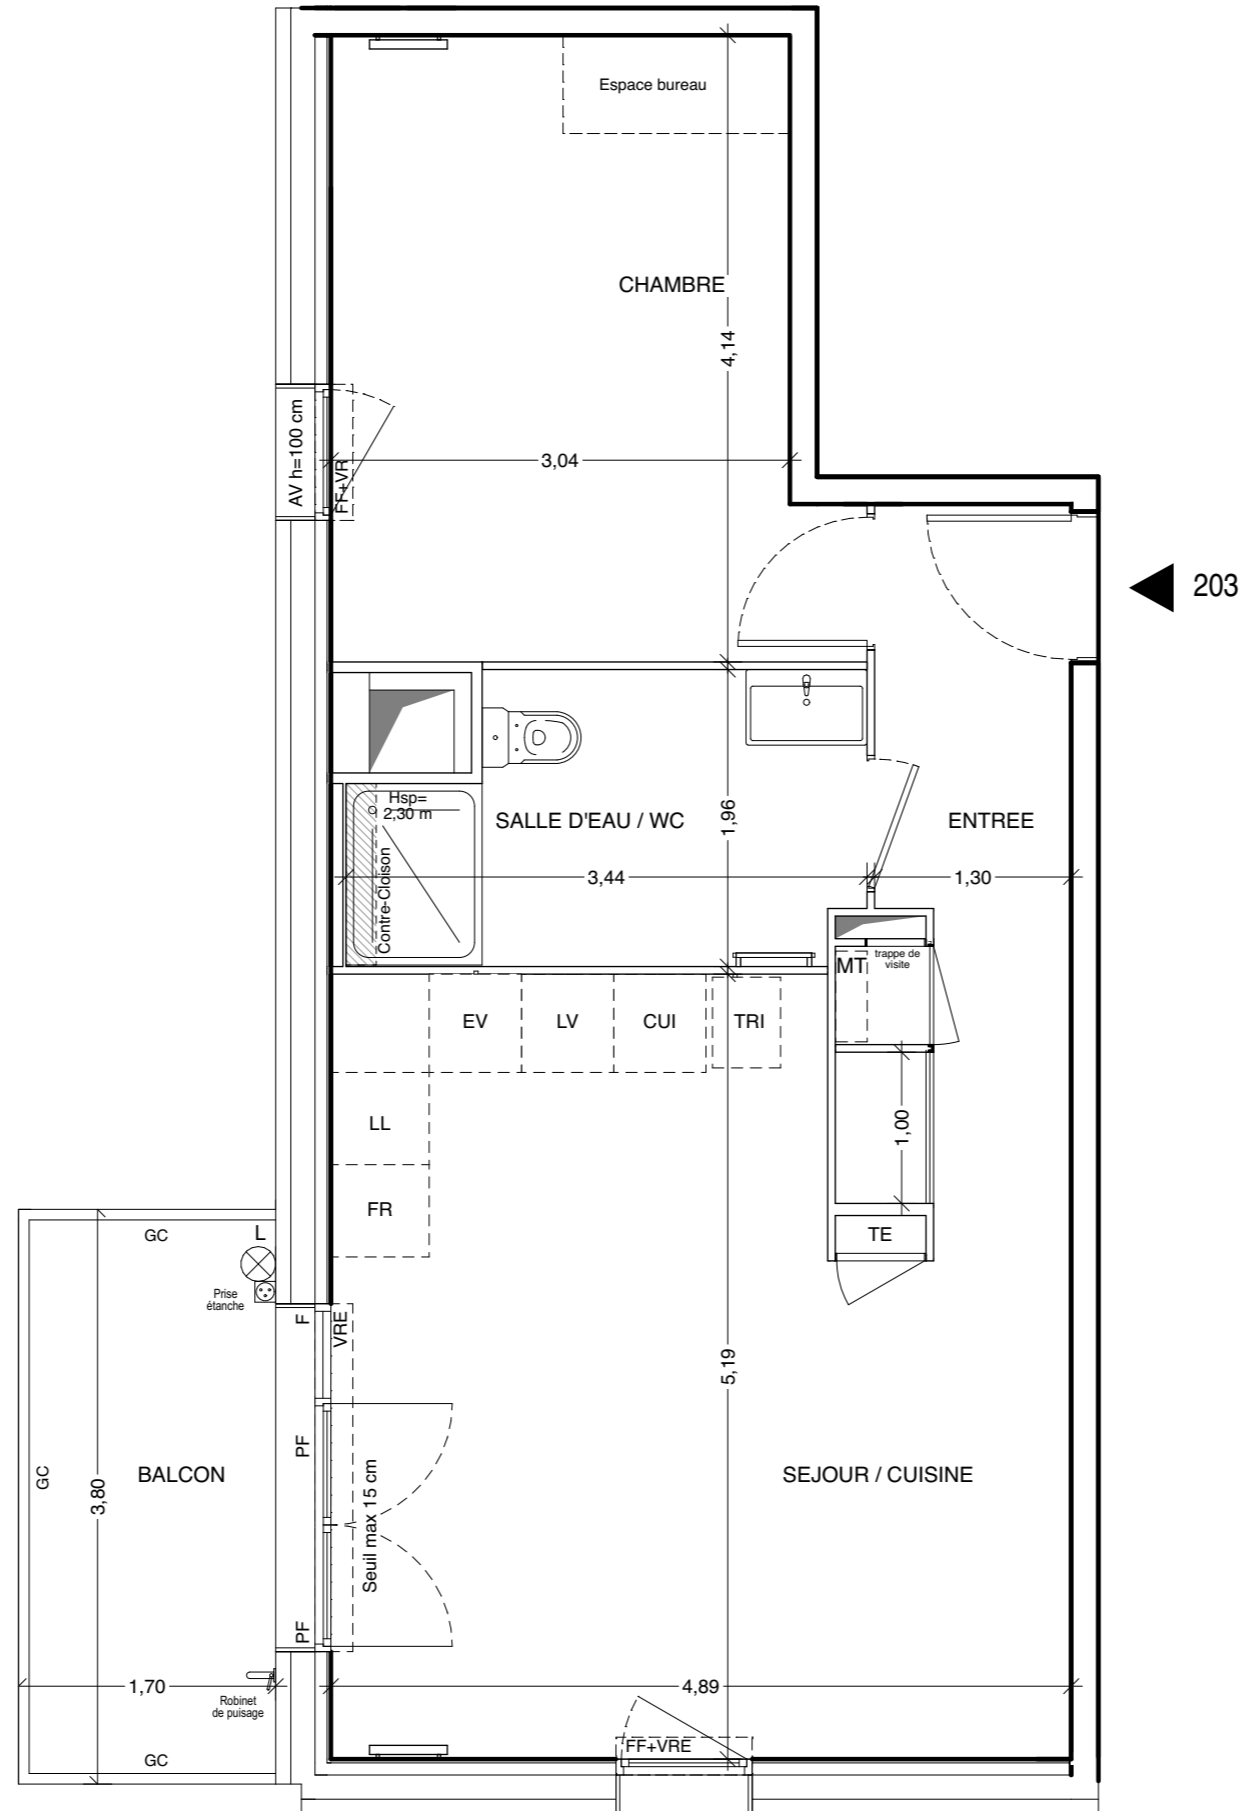

QUAI 56 - YUCCA E

18 sente Armande Lacaze - 33100 Bordeaux

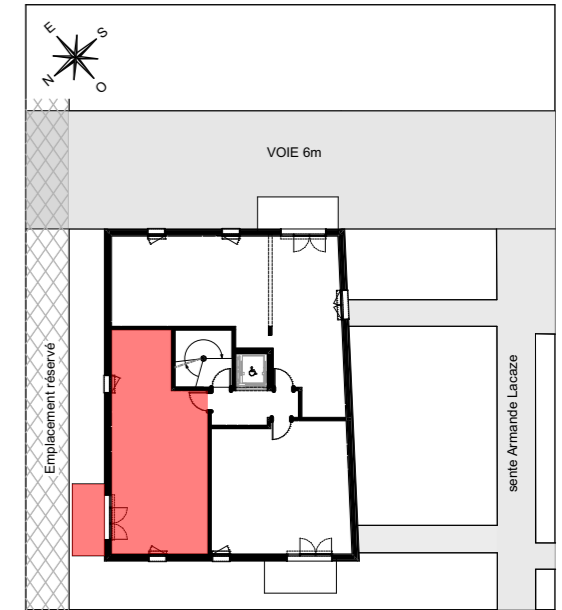

BATIMENT B7-7

Appartement de 2 pièces 203 au deuxième étage

SALLE D'EAU / WC	5,99 m ²
ENTREE	6,67 m ²
SEJOUR / CUISINE	22,35 m ²
CHAMBRE	13,11 m ²
SURFACE TOTALE HABITABLE	48,12 m²
BALCON	5,97 m ²
SURFACE TOTALE PRIVATIVE	54,09 m²

LEGENDE

LL LAVE-LINGE	MT MODULE THERMIQUE
LV LAVE-VAISSELLE	TE TABLEAU ELECTRIQUE (GAINE TECH. LOGEMENT)
EV EVIER	PF PORTE-FENETRE
TRI TRI SELECTIF	FF OUVRANT A LA FRANCAISE
CUI BLOC CUISSON	F CHASSIS FIXE
FR REFRIGERATEUR	ROBINET DE PUISAGE
AV ALLEGE VITREE	PRISE ETANCHE
VR VOILET ROULANT MANUEL	APPLIQUE EXTERIEURE
VRE VOILET ROULANT ELECTRIQUE	RADIATEUR
GC GARDE-CORPS	SECHE-SERVETTES
FAUX-PLAFOND, SOFFITE	RETOMBEE DE POUTRE

Hauteur sous plafond des pièces principales sauf mention particulière : 2.50 m

Echelle		19/07/2024	Indice : 3
---------	--	------------	------------

DES MODIFICATIONS SONT SUSCEPTIBLES D'ETRE APPORTEES A CE PLAN EN FONCTION DES NECESSITES TECHNIQUES OU REGLEMENTAIRES DE LA REALISATION, TANT EN CE QUI CONCERNE LES DIMENSIONS LIBRES, QUE L'EQUIPEMENT. LES SURFACES, LES HAUTEURS SOUS PLAFOND AINSI QUE LES HAUTEURS DE SEUILS OU D'ALLEGES INDIQUEES SONT APPROXIMATIVES. LES RETOMBES, SOFFITES, FAUX-PLAFONDS, TRAPPES DE VISITES, AINSI QUE L'EMPLACEMENT DES DESCENTES D'EAUX PLUVIALES, DES EQUIPEMENTS SANITAIRES NE SONT PAS TOUS FIGURES OU LE SONT A TITRE INDICATIF. LE NOMBRE, LA TAILLE ET L'EMPLACEMENT DES RADIATEURS SONT DONNES A TITRE INDICATIF ET SERONT PRECISES APRES ETUDE THERMIQUE. AUCUN ELEMENT DE CUISINE N'EST FOURNI HORS ACHAT PACK.