

APPT N° A 101

niveau R+1

Bâtiment A

Type T3

Les Bois de Benessa

Chemin du Haou - Bénése-Maremne

HEBRARD Architectes



PATRIMOINE - SA LANGUEDOCIENNE

5 place de la Pergola - CS 777 11 - 31077 TOULOUSE CEDEX 4

TEL : 05 61 36 26 18 FAX : 05 61 36 26 56



TABLEAU DES SURFACES

CUISINE / SÉJOUR / ENTRÉE	31,91
CHAMBRE 2	12,28
CHAMBRE 1	11,17
SDE	4,69
DGT	3,99
RANGEMENT	1,81
WC	1,30

TOTAL HABITABLE **67,15 m²**

SURFACES ANNEXES

BALCON 11,65

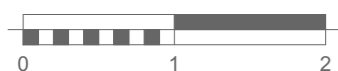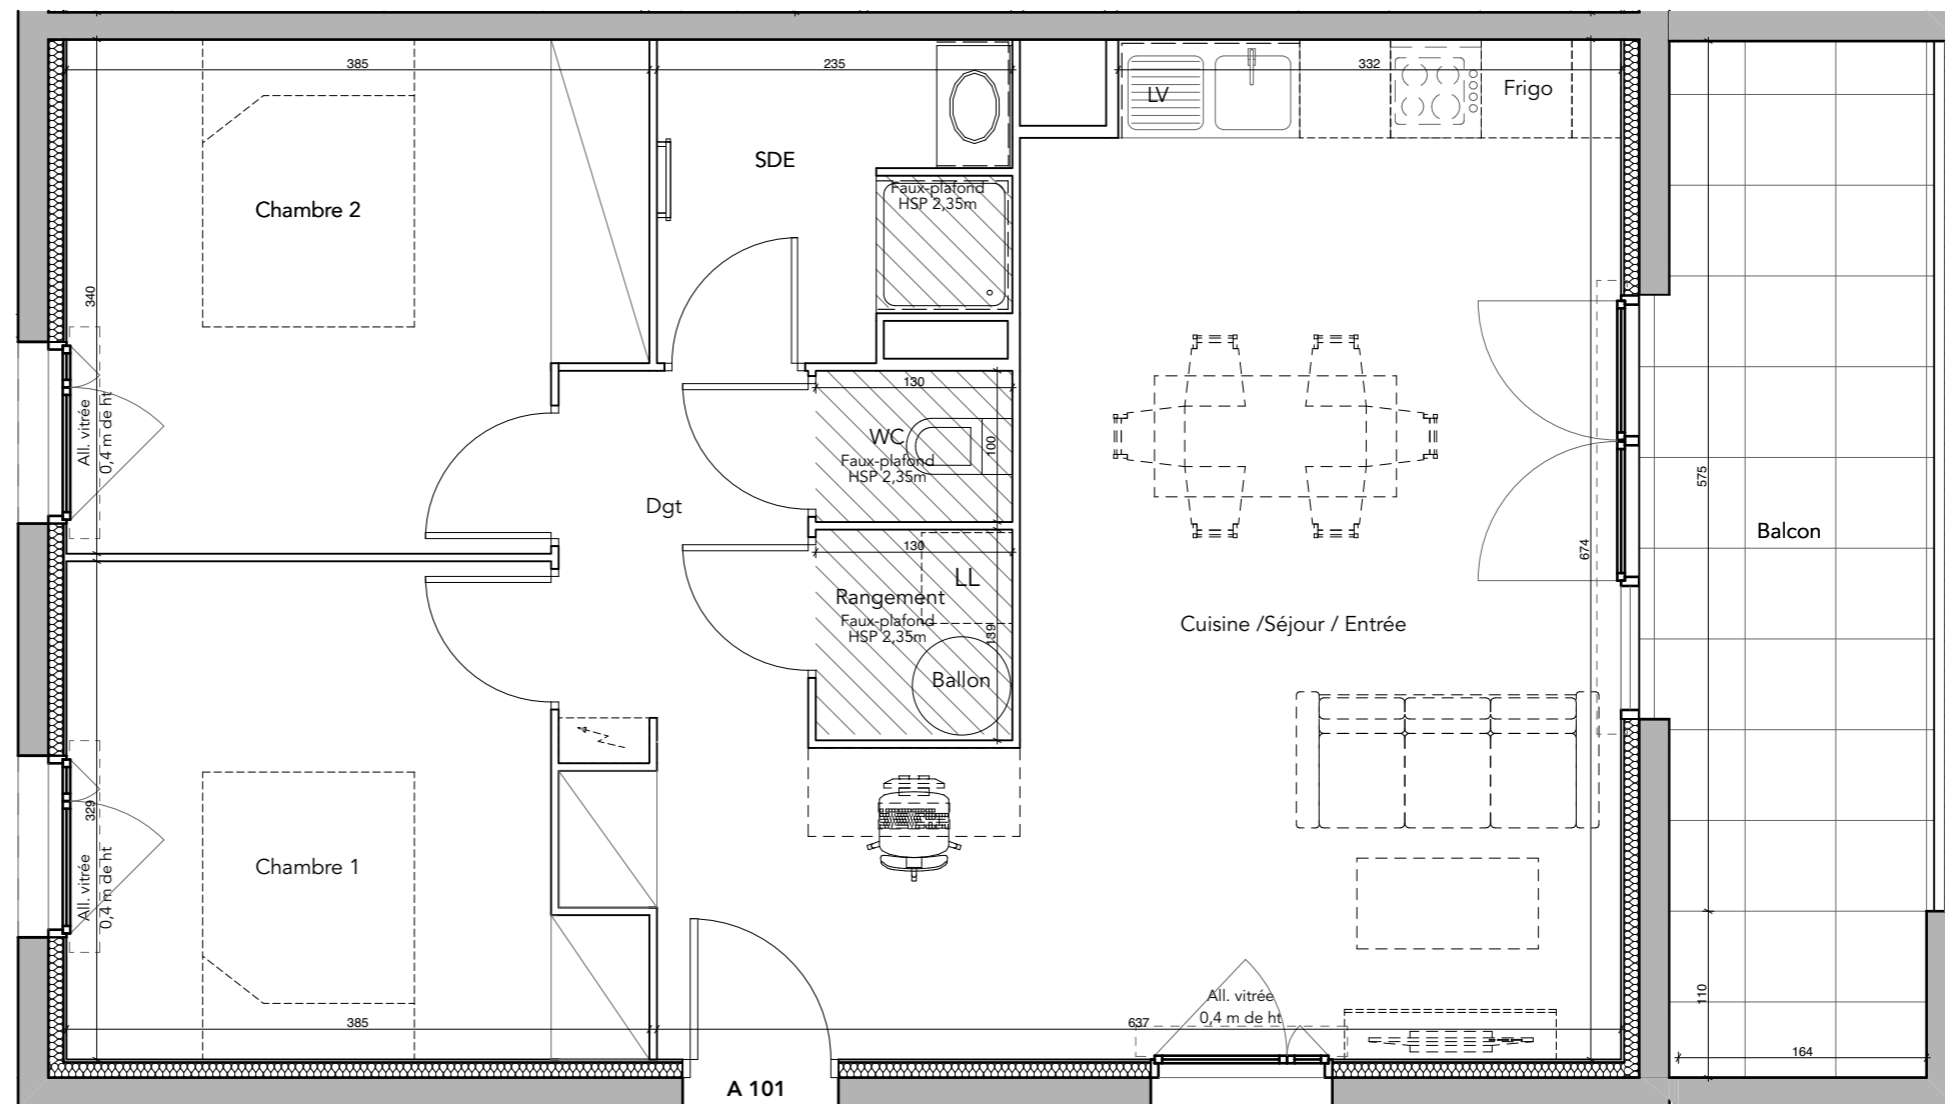

02/07/2025

Des modifications sont susceptibles d'être apportées à ce plan en fonction des nécessités techniques, tant en ce qui concerne les dimensions libres que les équipements.