

APPT N° B 001

niveau RDC

Bâtiment B

Type T4

# Les Bois de Benessa

Chemin du Haou - Bénése-Maremne

HEBRARD Architectes



PATRIMOINE - SA LANGUEDOCIENNE

5 place de la Pergola - CS 777 11 - 31077 TOULOUSE CEDEX 4

TEL : 05 61 36 26 18 FAX : 05 61 36 26 56

## TABLEAU DES SURFACES

ENTRÉE / CUISINE / SÉJOUR	34,16
CHAMBRE 2	12,47
CHAMBRE 3	11,86
CHAMBRE 1	9,36
SDB	4,87
DGT	4,29
RANGEMENT	2,19
WC	2,00


TOTAL HABITABLE 81,20 m<sup>2</sup>

### SURFACES ANNEXES

CELLIER EXT 1,87

JARDIN 15,73

TERRASSE 9,20

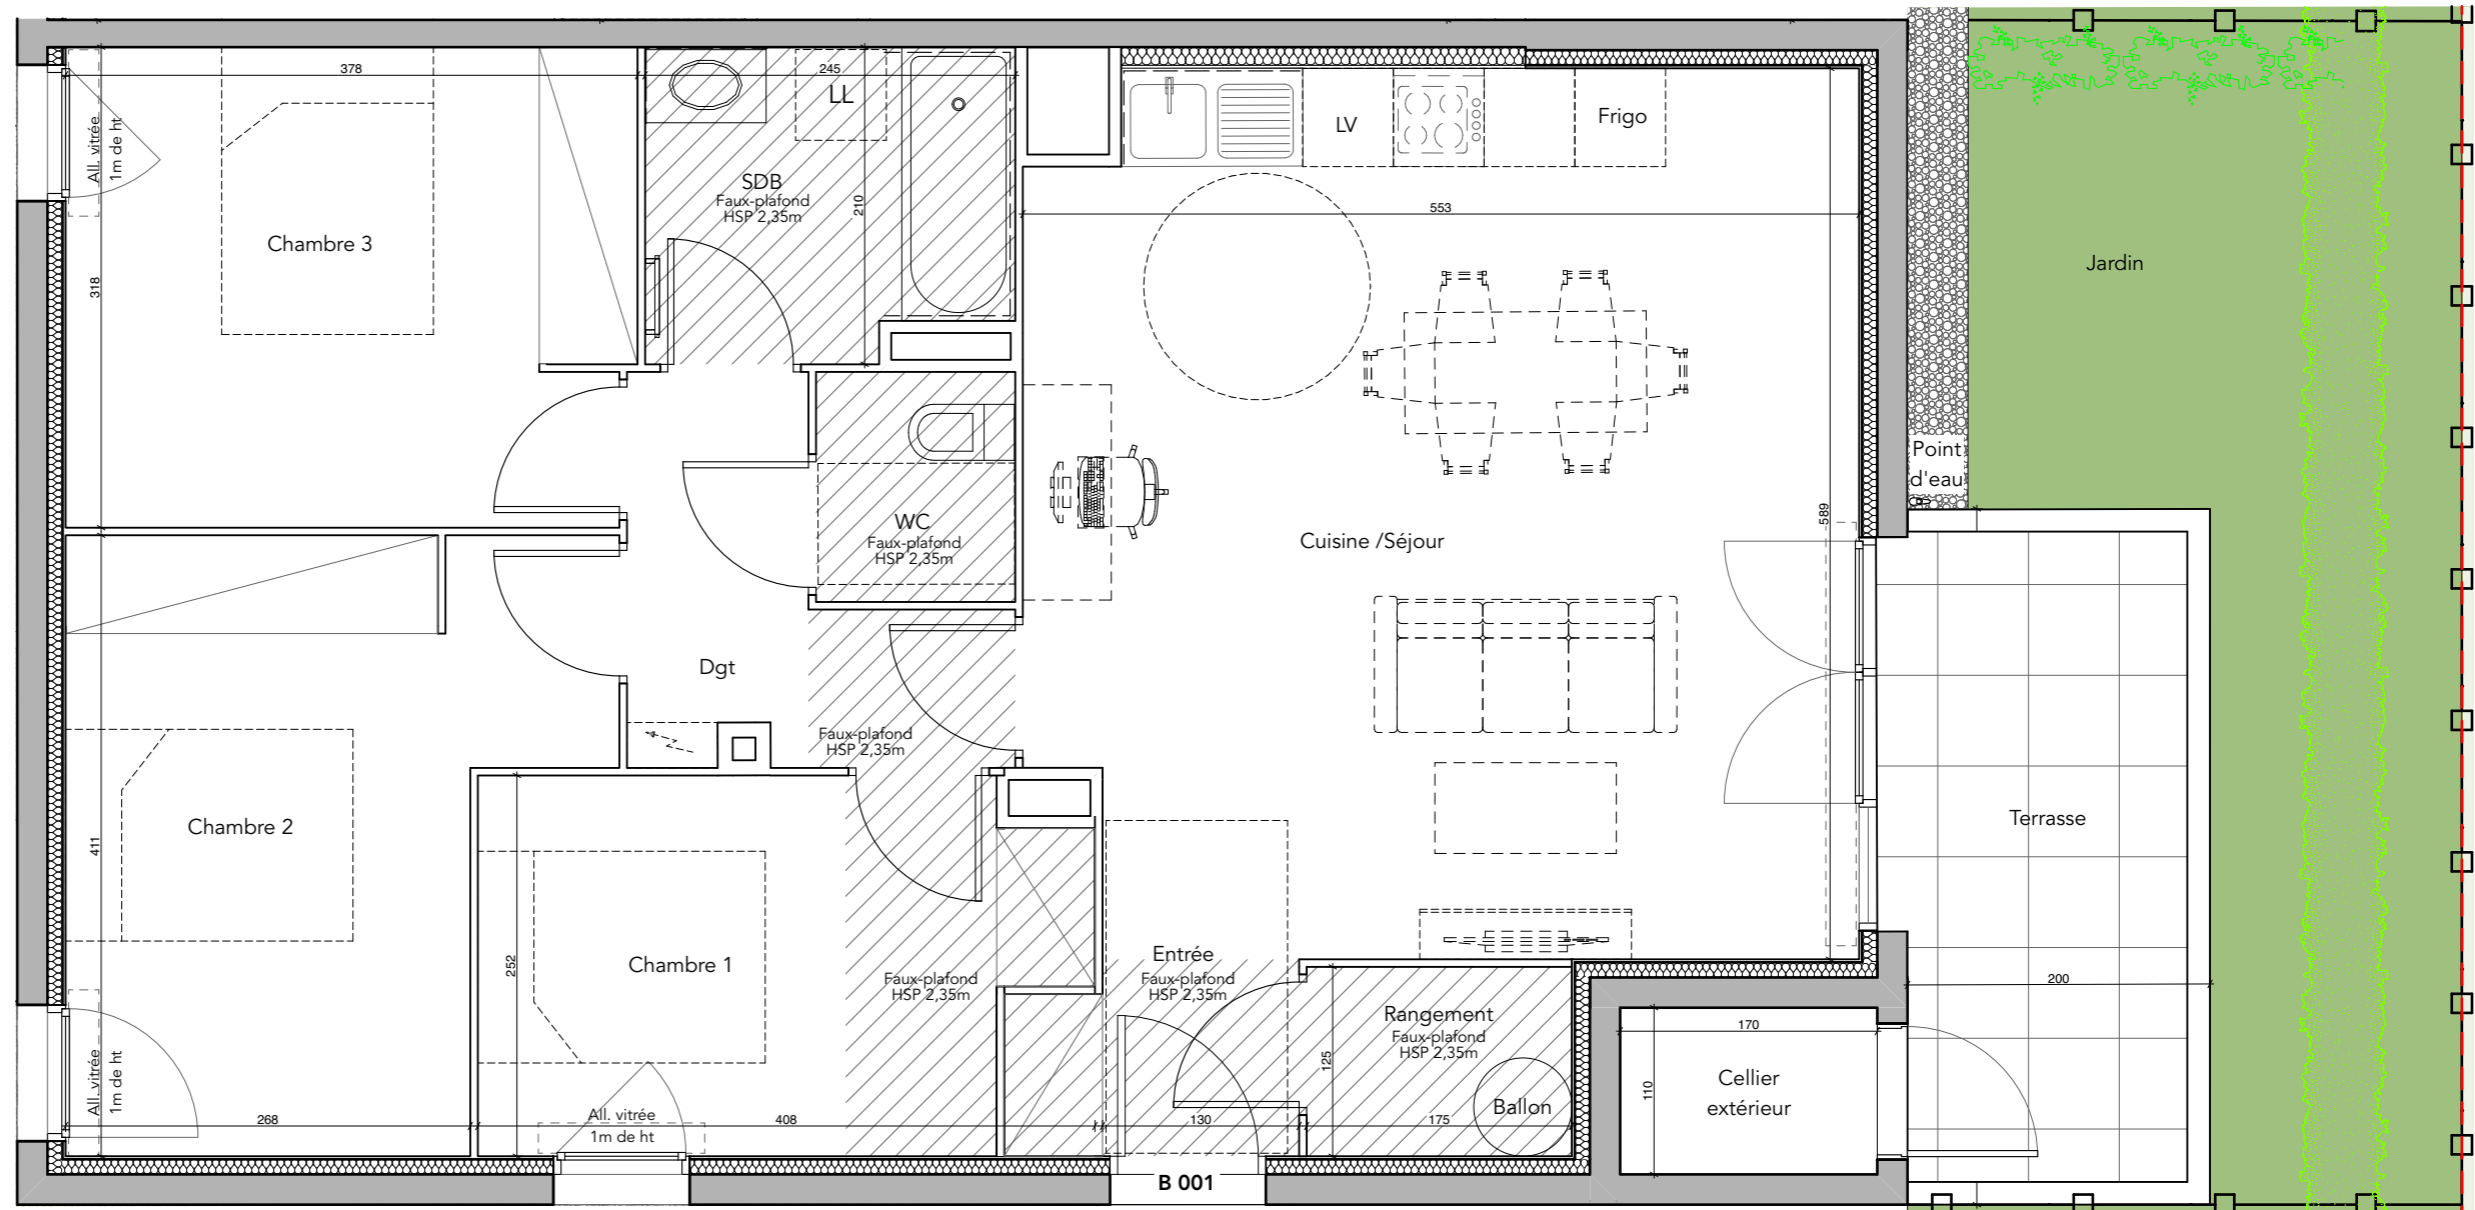

02/07/2025

Des modifications sont susceptibles d'être apportées à ce plan en fonction des nécessités techniques, tant en ce qui concerne les dimensions libres que les équipements.