


# PLAISANCE

PAIMPOL 22500  
RUE ALEZ KERRA OUL

## PLAN DE REPÉRAGE - LOGEMENT

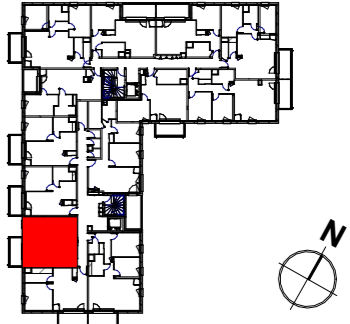

## SURFACE HABITABLE

ETAGE	R+1
APPARTEMENT	2103
TYPE	T2

## SURFACE DES PIÈCES


Zone	m <sup>2</sup>
Séjour-Cuisine	24.3 m <sup>2</sup>
Chambre	11.5 m <sup>2</sup>
SDE&WC	5.0 m <sup>2</sup>
<b>Totale surface habitable</b>	<b>40.8 m<sup>2</sup></b>
Balcon	7.2 m <sup>2</sup>

## LÉGENDE

- F : Fenêtre
- PF : Porte fenêtre
- OF : Ouvrant à la française
- all. : allège
- VRE : Volet roulant électrique
- VR : Volet roulant
- LV : Lave-vaisselle
- LL : Lave-linge
- C : Cuisson
- Fr : Réfrigérateur
- PV : Pare-vue
- FP : Faux plafond
- Soffite
- Rétombée de poutre
- Gaine technique
- Gaine Enedis
- Dalles sur plots

Edité le 12/03/2025

Indice B

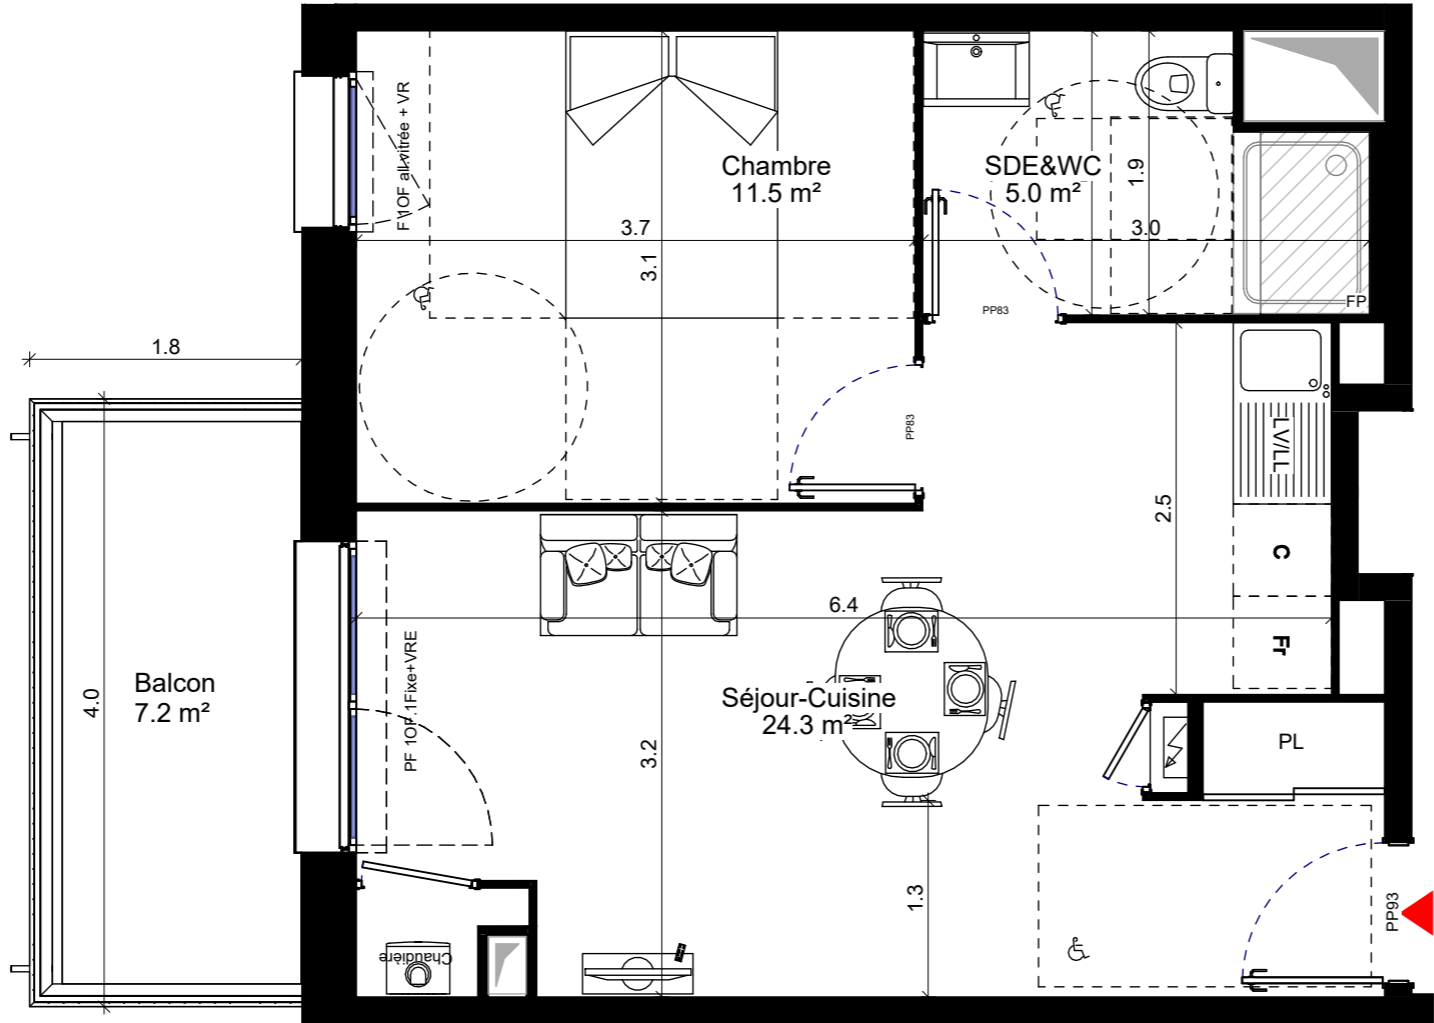

NOTA : Des modifications sont susceptibles d'être apportées à ce plan en fonction des nécessités techniques, réglementaires et administratives de la réalisation, tant en ce qui concerne les dimensions libres que les équipements (dont sanitaires et électriques). Les surfaces et les hauteurs sous plafond indiquées sont approximatives; Les retombées, soffites, faux plafonds ainsi que l'emplacement des équipements sont figurés à titre indicatif. La surface des placards est comprise dans la surface des pièces attenantes.

