

MAITRE D'OUVRAGE

LAMOTTE

5 boulevard Magenta - CS 11214
35012 RENNES Cedex
Tél : 02 99 67 27 77

Coeur Vezin
49 logements
4 et 6 rue du Rhu
35132 VEZIN LE COQUET

ARCHITECTE

Koutev Architecture
10 Square du Général Koenig
35000 RENNES

TYPE	NIVEAU	NUMERO
T3	R+1	A103

Entrée	3.36 m ²
Séjour + Cuisine + Pl.	27.50 m ²
Chambre 1 + Pl.	12.91 m ²
Chambre 2	9.03 m ²
SDB	5.72 m ²
WC	1.44 m ²
TOTAL	59.96 m²
Terrasse	9.40 m ²


Date : 21 septembre 2023

PLAN DE LOCALISATION



PLAN D'APPARTEMENT

PLAN DE RESERVATION

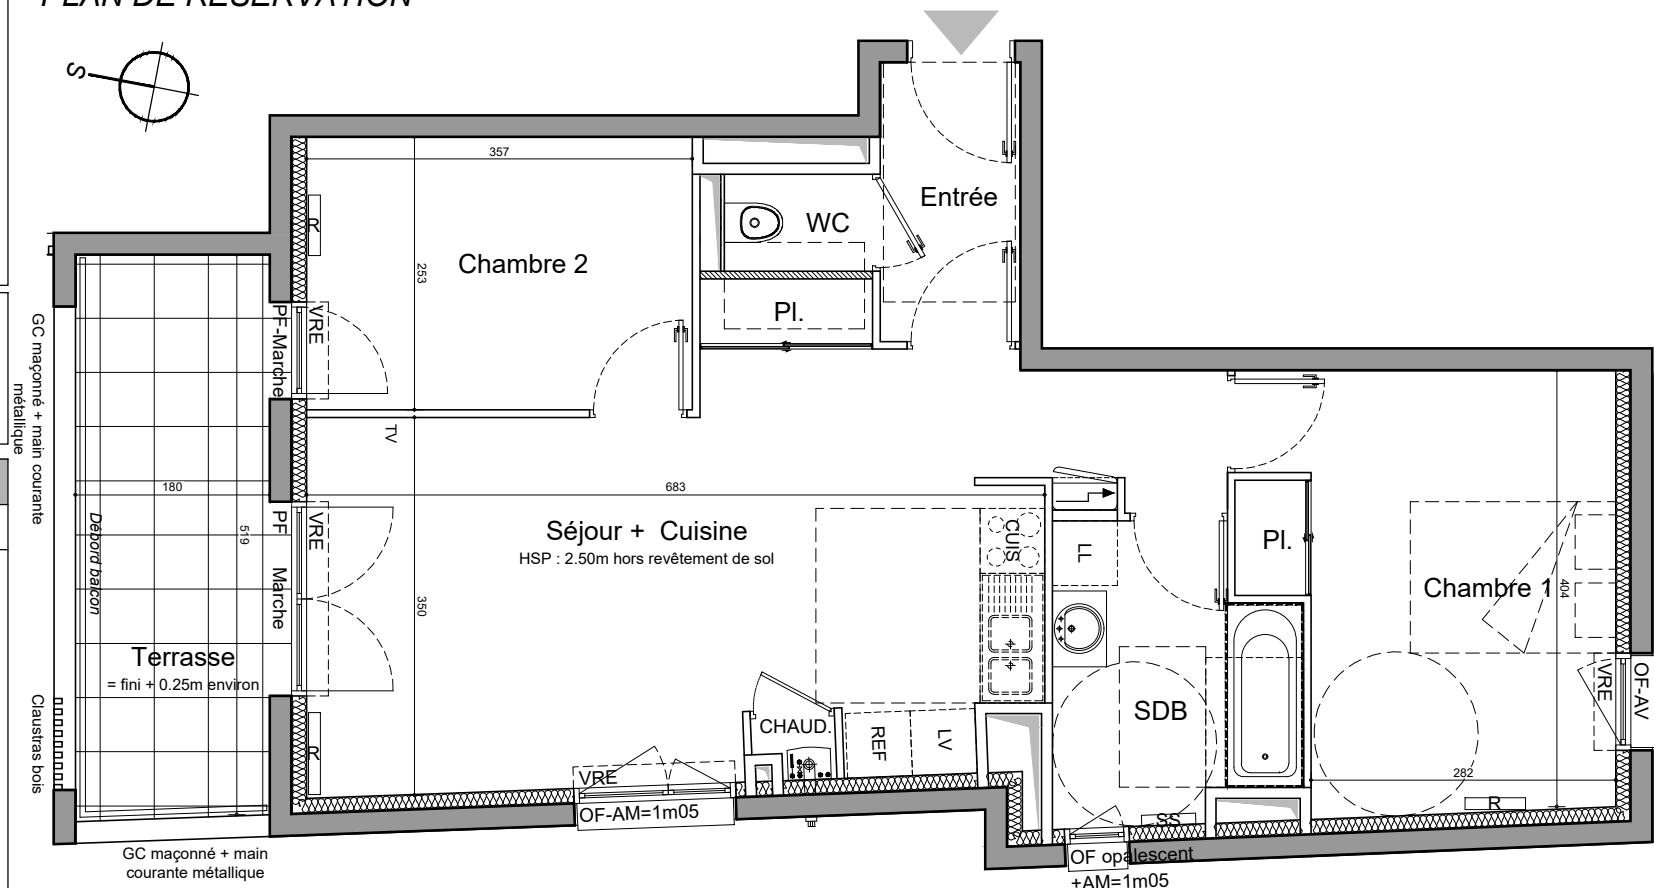

Légende :

PF	Porte-fenêtre	SL	Sèche-linge
OF	Fenêtre ouvrant à la française	CHAUD.	Chaudière
F	Châssis Fixe	BEC	Ballon d'eau chaude
AM	Allège maçonnée	SS	Sèche-serviette
AV	Allège vitrée	→	Tableau électrique
VRE	Volet roulant électrique	R	Radiateur
VR	Volet roulant manuel	TV	Espace TV
PV	Pare-vue	□	Soffite/ faux-plafond
GC	Garde-corps	- - -	Poutre
Pl.	Placard	HSP	Hauteur sous plafond (en m)
CUIS.	Cuisson	▨	Cloison démontable
LV	Lave-vaisselle		
REF	Réfrigérateur		
LL	Lave-linge		



L'aménagement de la cuisine, l'emplacement des radiateurs et de l'espace TV sont donnés à titre indicatif. Les côtes, surfaces et hauteurs indiquées peuvent varier légèrement en fonction des impératifs de construction. Des modifications mineures de détails nécessaires pour des raisons d'ordre technique ou administratif pourront être apportées sur les plans. Seuls les plans déposés au rang des minutes du notaire font foi.