

Les Coteaux Saint-Julien

Rue des Résédas
QUIMPER


Réalisation :
SCCV Les Coteaux Saint Julien

Commercialisation :
Polimmo Promotion Aménagement
5 AVENUE LÉON BLUM 29000 QUIMPER
Tél : 02 98 95 99 92 Fax : 02 98 95 92 76
www.polimmo.fr





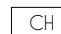
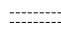

Architecte :
PICTURE ARCHITECTES
1 rue de la Liberté - 29000 QUIMPER
Tél : 02 98 42 02 94

SITUATION DE L'APPARTEMENT SUR PLAN DE NIVEAU

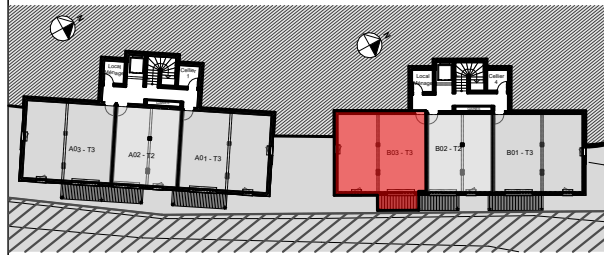

CHAMBRE 1	11,56
CHAMBRE 2	13,91
ENTRÉE	3,05
SDE	5,60
SÉJOUR - CUISINE	28,58
WC	1,87
	64,57 m²



BALCON 5,80 m²

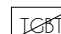-  Tableau électrique
-  Gaine technique
-  Chaudière sortie ventouse
-  Poutre apparente
-  Faux-plafond ou coffre

Type	T3	Niveau	R-2
------	----	--------	-----

Appartement B03 13/07/2022

ECH : 1/50

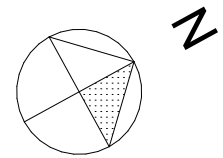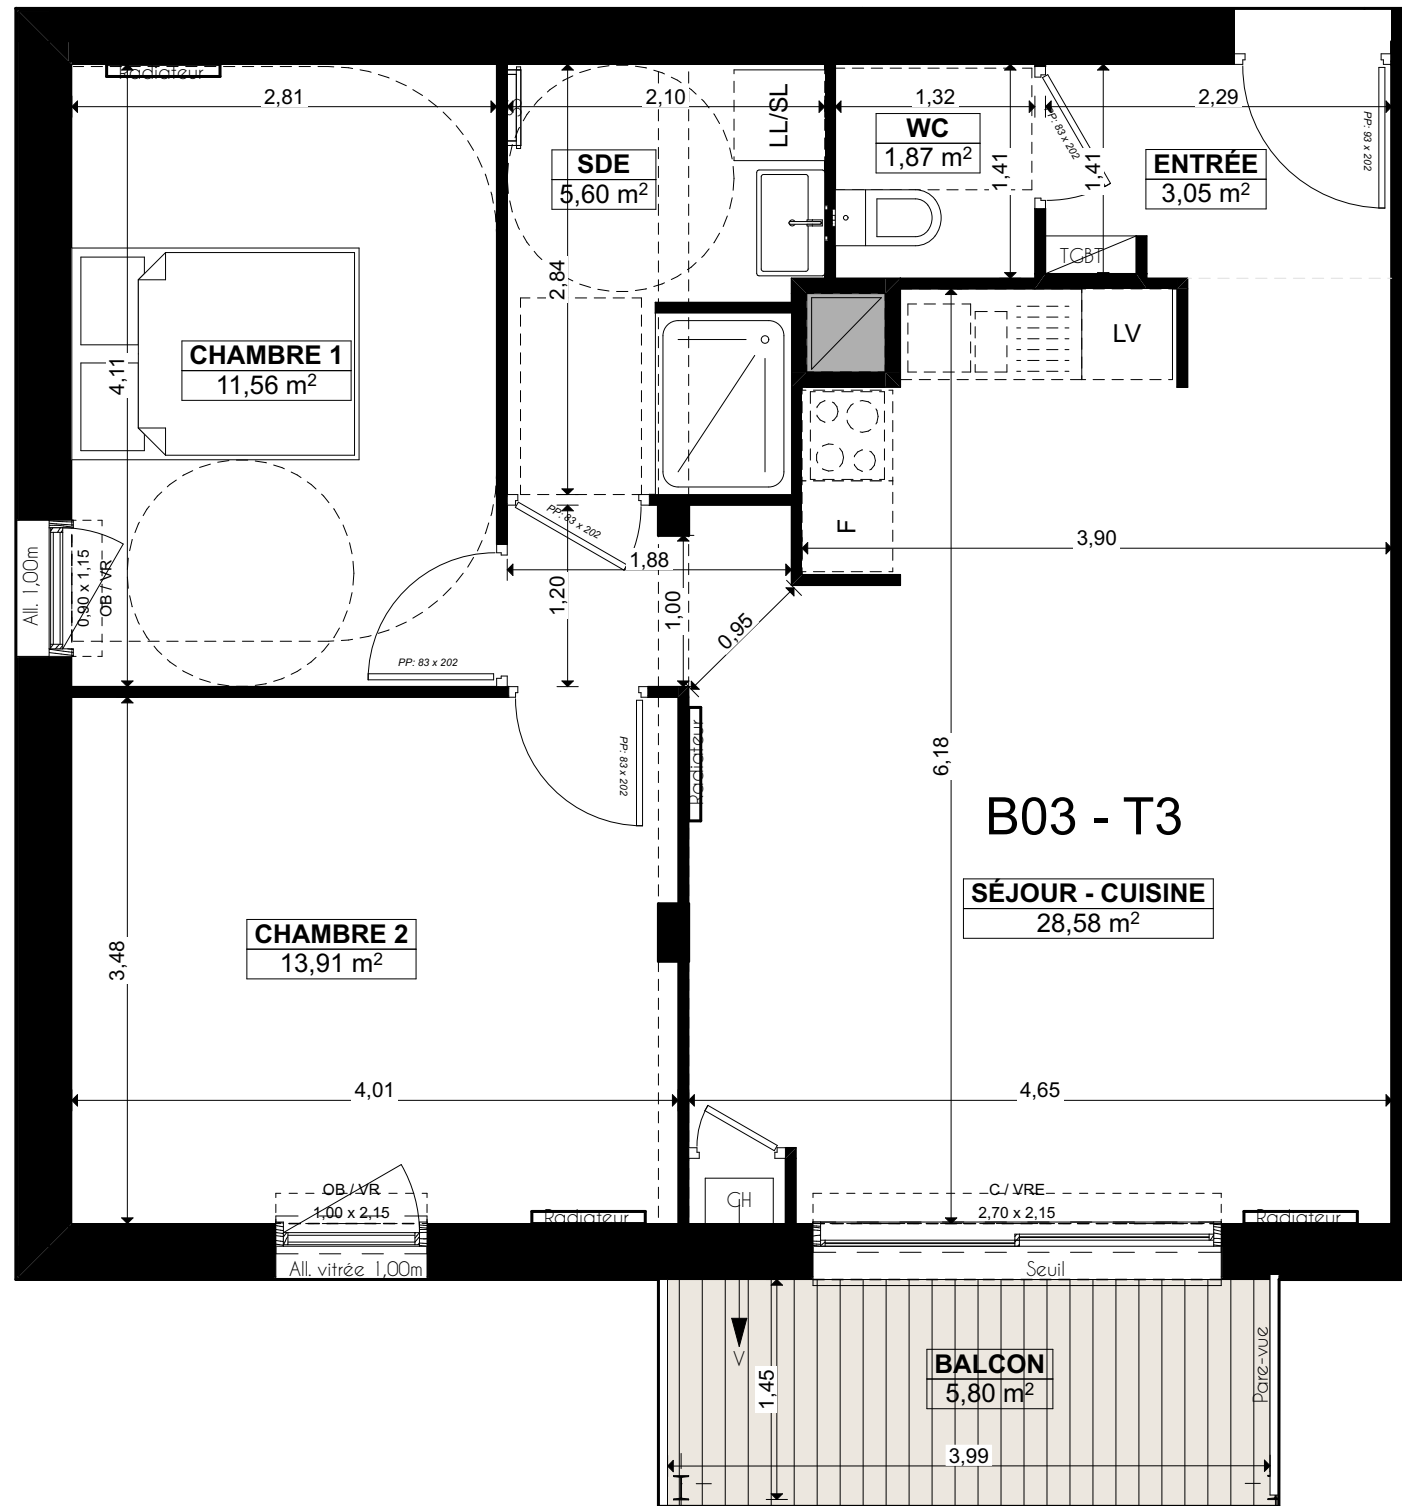

Le présent plan pourra subir des adaptations dimensionnelles et techniques afin de répondre aux contraintes techniques induites par les études détaillées d'exécution.