



# Les Jardins de l'Olivier

## Place Colvert AMIENS




**Clésence** 

**Groupe ActionLogement**

12 boulevard Roosevelt  
02100 SAINT-QUENTIN

**Bâtiment C2 Appartement 06**  
**TYPE 4 / Rdc / R+1**

SURFACES HABITABLES	
Entrée	3.80 m <sup>2</sup>
Séjour	25.15 m <sup>2</sup>
Cuisine	6.70 m <sup>2</sup>
Chambre 01	12.10 m <sup>2</sup>
S.d'eau	4.00 m <sup>2</sup>
WC	0.00 m <sup>2</sup>
Dégagement	1.45 m <sup>2</sup>
Rangement	2.00 m <sup>2</sup>
Chambre 02	12.50 m <sup>2</sup>
Chambre 03	10.55 m <sup>2</sup>
SDB	5.50 m <sup>2</sup>
Dégagement	3.05 m <sup>2</sup>
<b>TOTAL HABITABLE</b>	<b>86.80 m<sup>2</sup></b>
Jardin	+/-59 m <sup>2</sup>
Parcelle	+/-150 m <sup>2</sup>

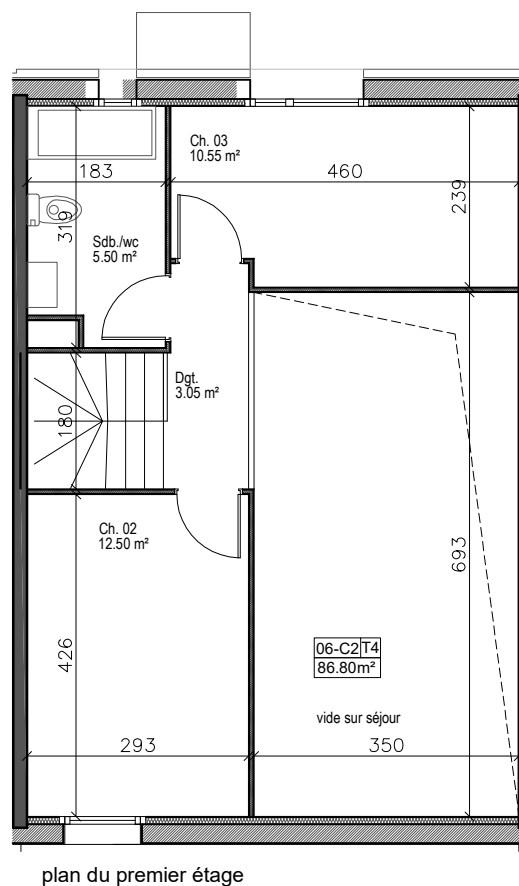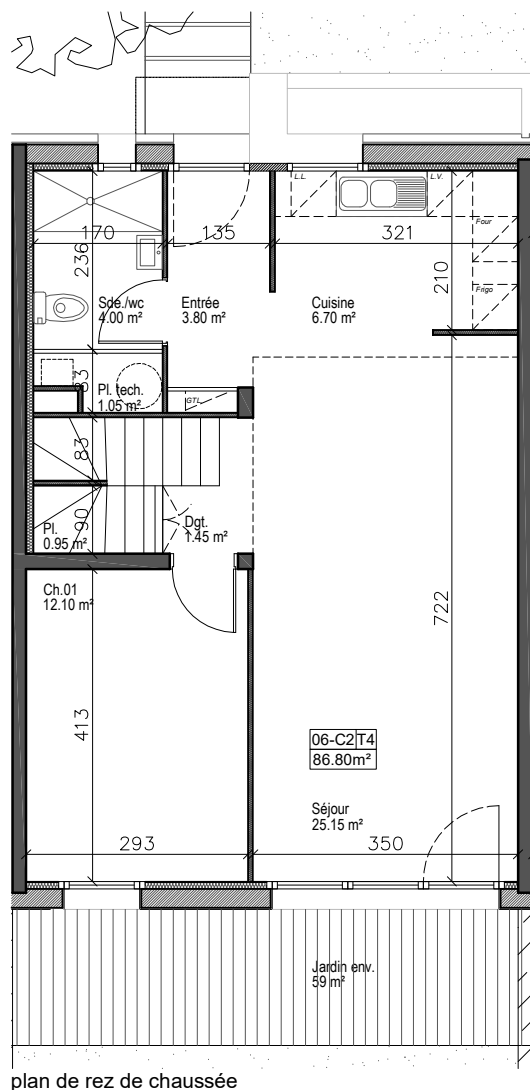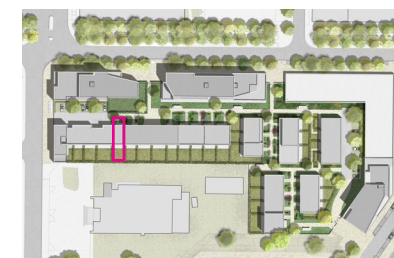

\*\* Les surfaces sont données à ±5%. Des modifications ultérieures peuvent être réalisés selon des impératifs d'ordre technique, administratif ou normatif

### Plans de Vente

Echelle: 1/100 A4

Indice 00 nov. 2018

Atelier Pierre Bernard architectes  
5 rue des Grignons\_ 80 000 Amiens