PV

Villas des Tilleuls - Lanvallay

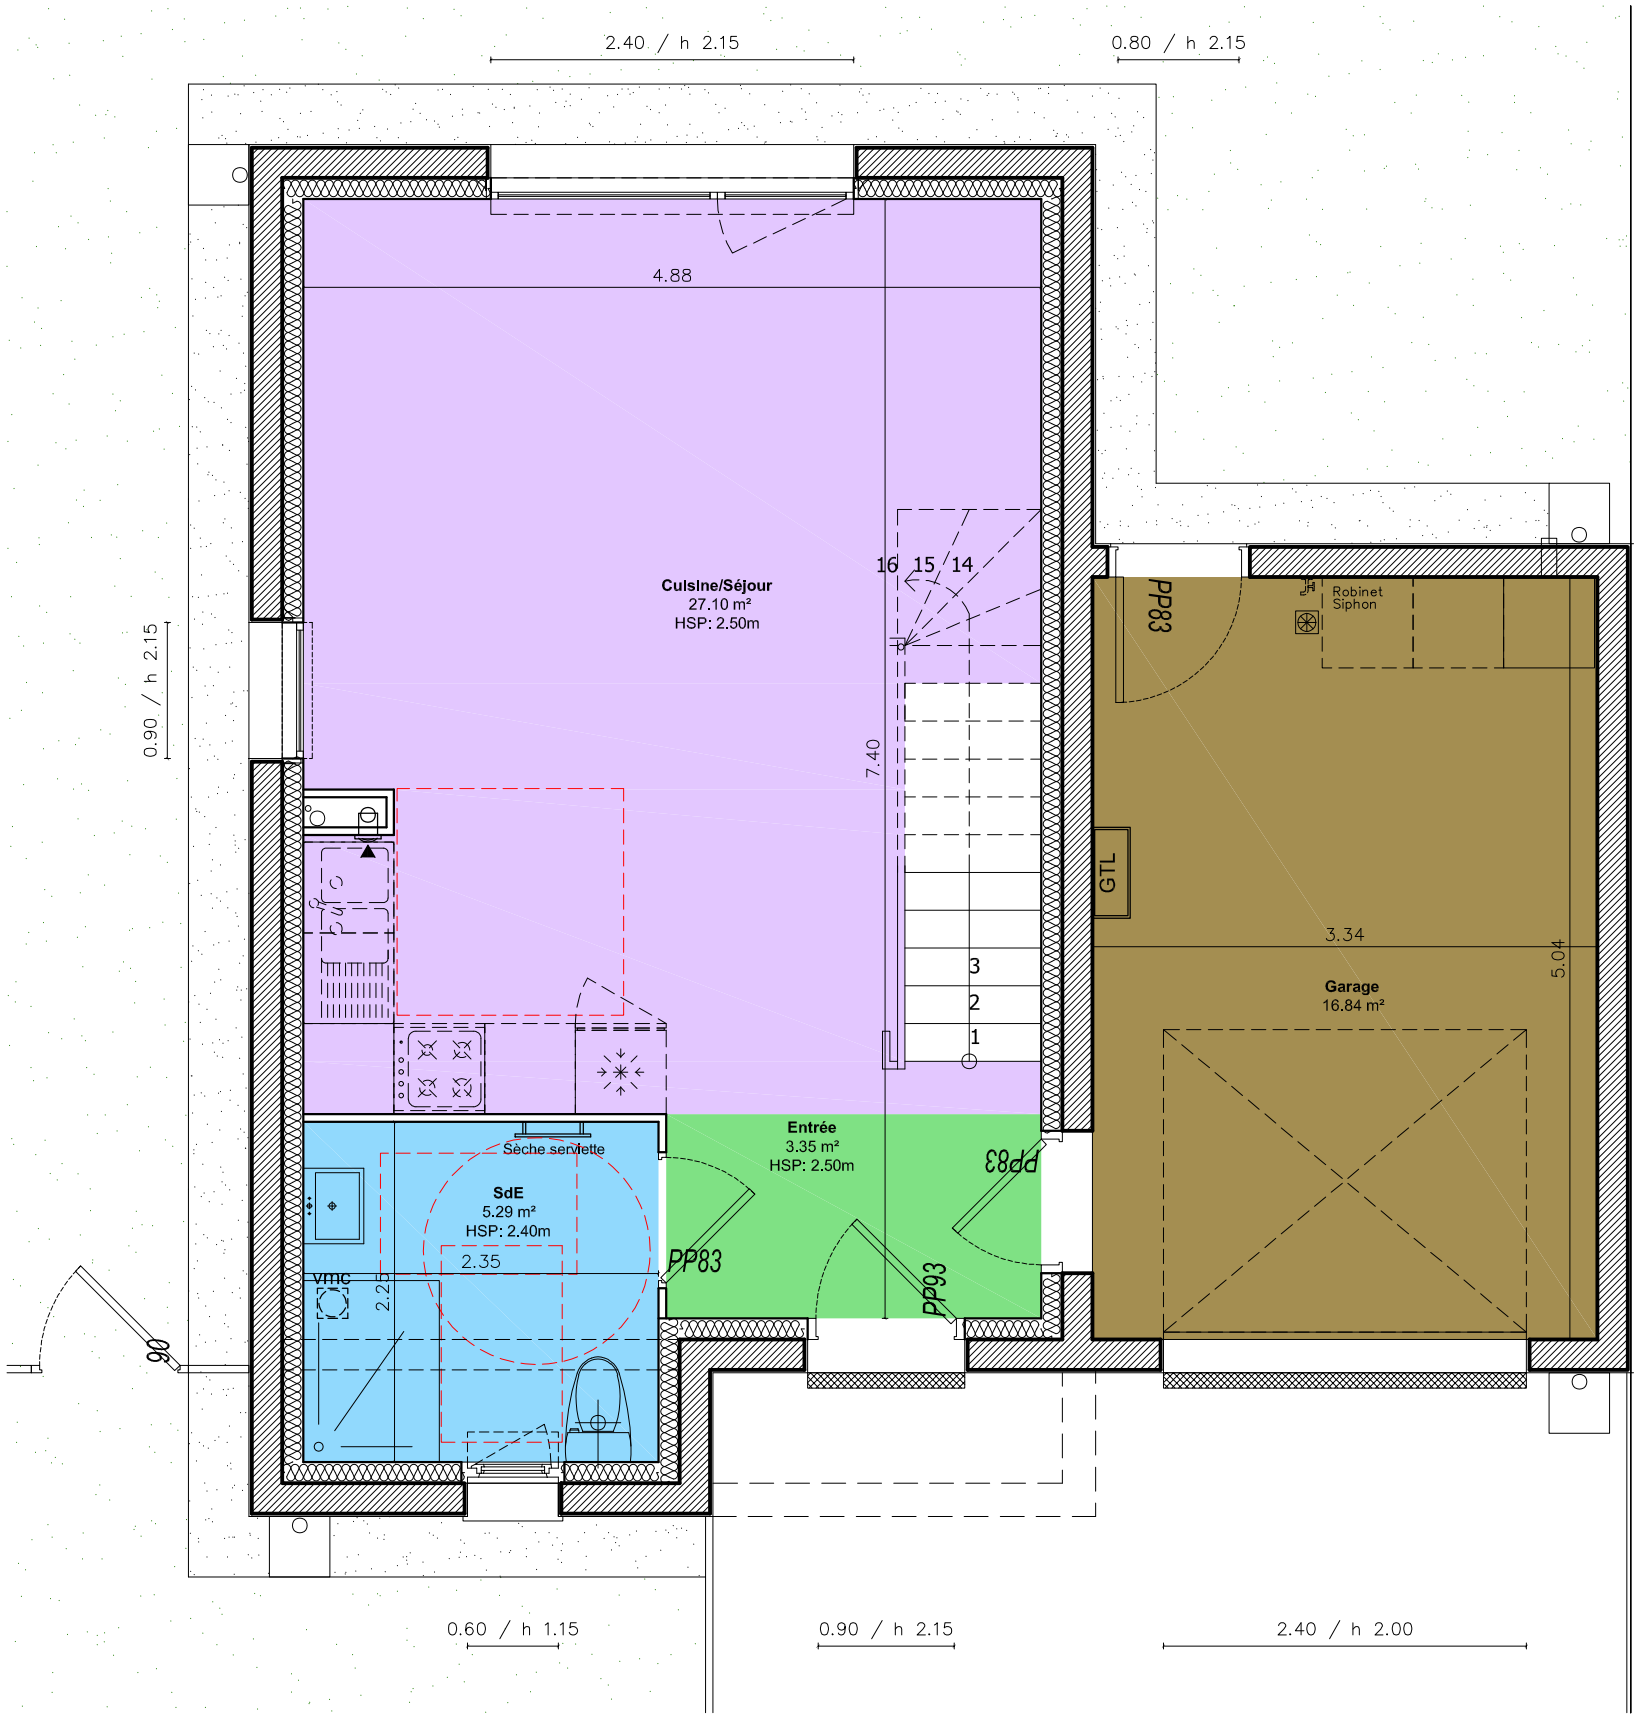

TABLEAU DE SURFACE		
RDC		
	SURFACES HABITABLES	SURFACES UTILES
Entrée	3,35 m²	
Cuisine/Séjour	27.10 m²	
SdE	5.29 m²	
TOTAL	35.74 m²	
Etage		
Dégagement	2,36 m²	
Salle de Baln	2.94 m²	
Chambre 1	10,37 m²	
Chambre 2	11.97 m²	
TOTAL ETAGE	27,64 m²	
TOTAL RDC+Etage	63,38 m²	

TABLEAU DE SURFACE (ANNEXES)		
Garage	16,84 m²	

coopalis
L'habitat qui vous ressemble

X . GROSS-QUELEN
ARCHITECTE DPLG
22000 SAINT BRIEUC
Tél : 02.96.61.06.86
@: gross-quelen.archi@orange.fr
Inscrit à l'Ordre des architectes

CONSTRUCTION DE 5 LOGEMENTS INDIVIDUELS GROUPÉS (PSLA T3 / LOTS 5-9)

LOTISSEMENT "LE CLOS DES TILLEULS" 22100 LANVALLAY

LOGEMENT TYPE 3
LOT 6- TERRAIN : 210 M²

ECH: 1/50

LOTISSEMENT "LE CLOS DES TILLEULS"
VILLAS DES TILLEULS

Juin -2021

PV

Villas des Tilleuls - Lanvallay

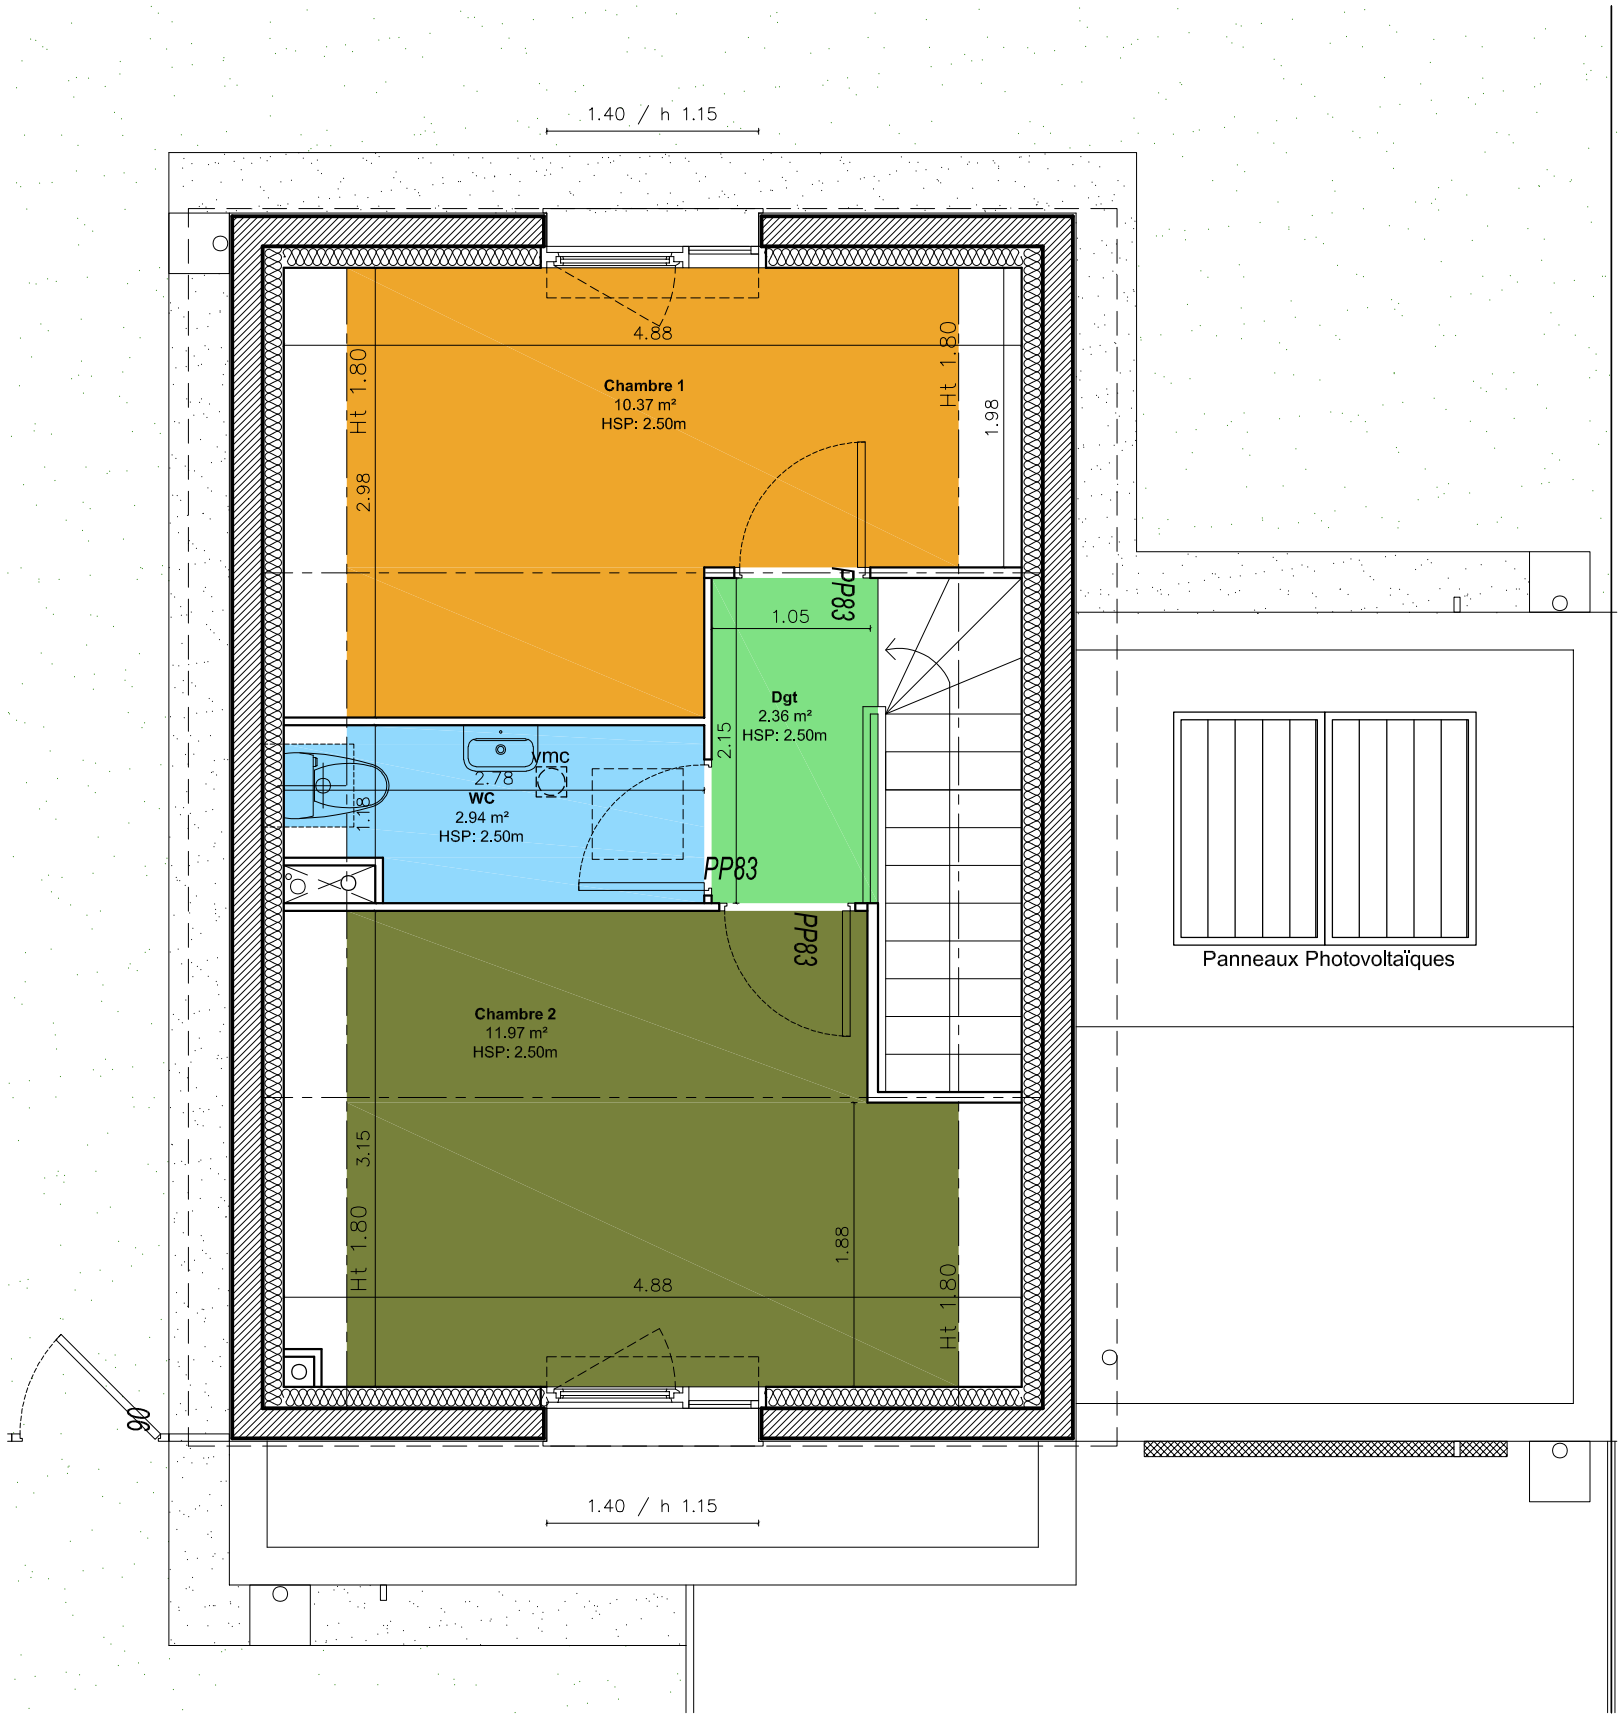

TABLEAU DE SURFACE

RDC

	SURFACES HABITABLES	SURFACES UTILES
Entrée	3,35 m²	
Cuisine/Séjour	27.10 m²	
SdE	5.29 m²	
TOTAL	35.74 m²	

Etage

Dégagement	2,36 m²	
Salle de Baln	2.94 m²	
Chambre 1	10,37 m²	
Chambre 2	11.97 m²	
TOTAL ETAGE	27,64 m²	
TOTAL RDC+Etage	63,38 m²	

TABLEAU DE SURFACE

(ANNEXES)

Garage	16,84 m²	

coopalis
L'habitat qui vous ressemble

X . GROSS-QUELEN
ARCHITECTE DPLG
22000 SAINT BRIEUC
Tél : 02.96.61.06.86
@: gross-quelen.archi@orange.fr
Inscrit à l'Ordre des architectes

CONSTRUCTION DE 5 LOGEMENTS INDIVIDUELS GROUPÉS
(PSLA T3 / LOTS 5-9)

LOTISSEMENT "LE CLOS DES TILLEULS"
22100 LANVALLAY

LOGEMENT TYPE 3
LOT 6- TERRAIN : 210 M²

ECH: 1/50

LOTISSEMENT "LE CLOS DES TILLEULS"
VILLAS DES TILLEULS

4

Juin -2021

PV

Villas des Tilleuls - Lanvallay

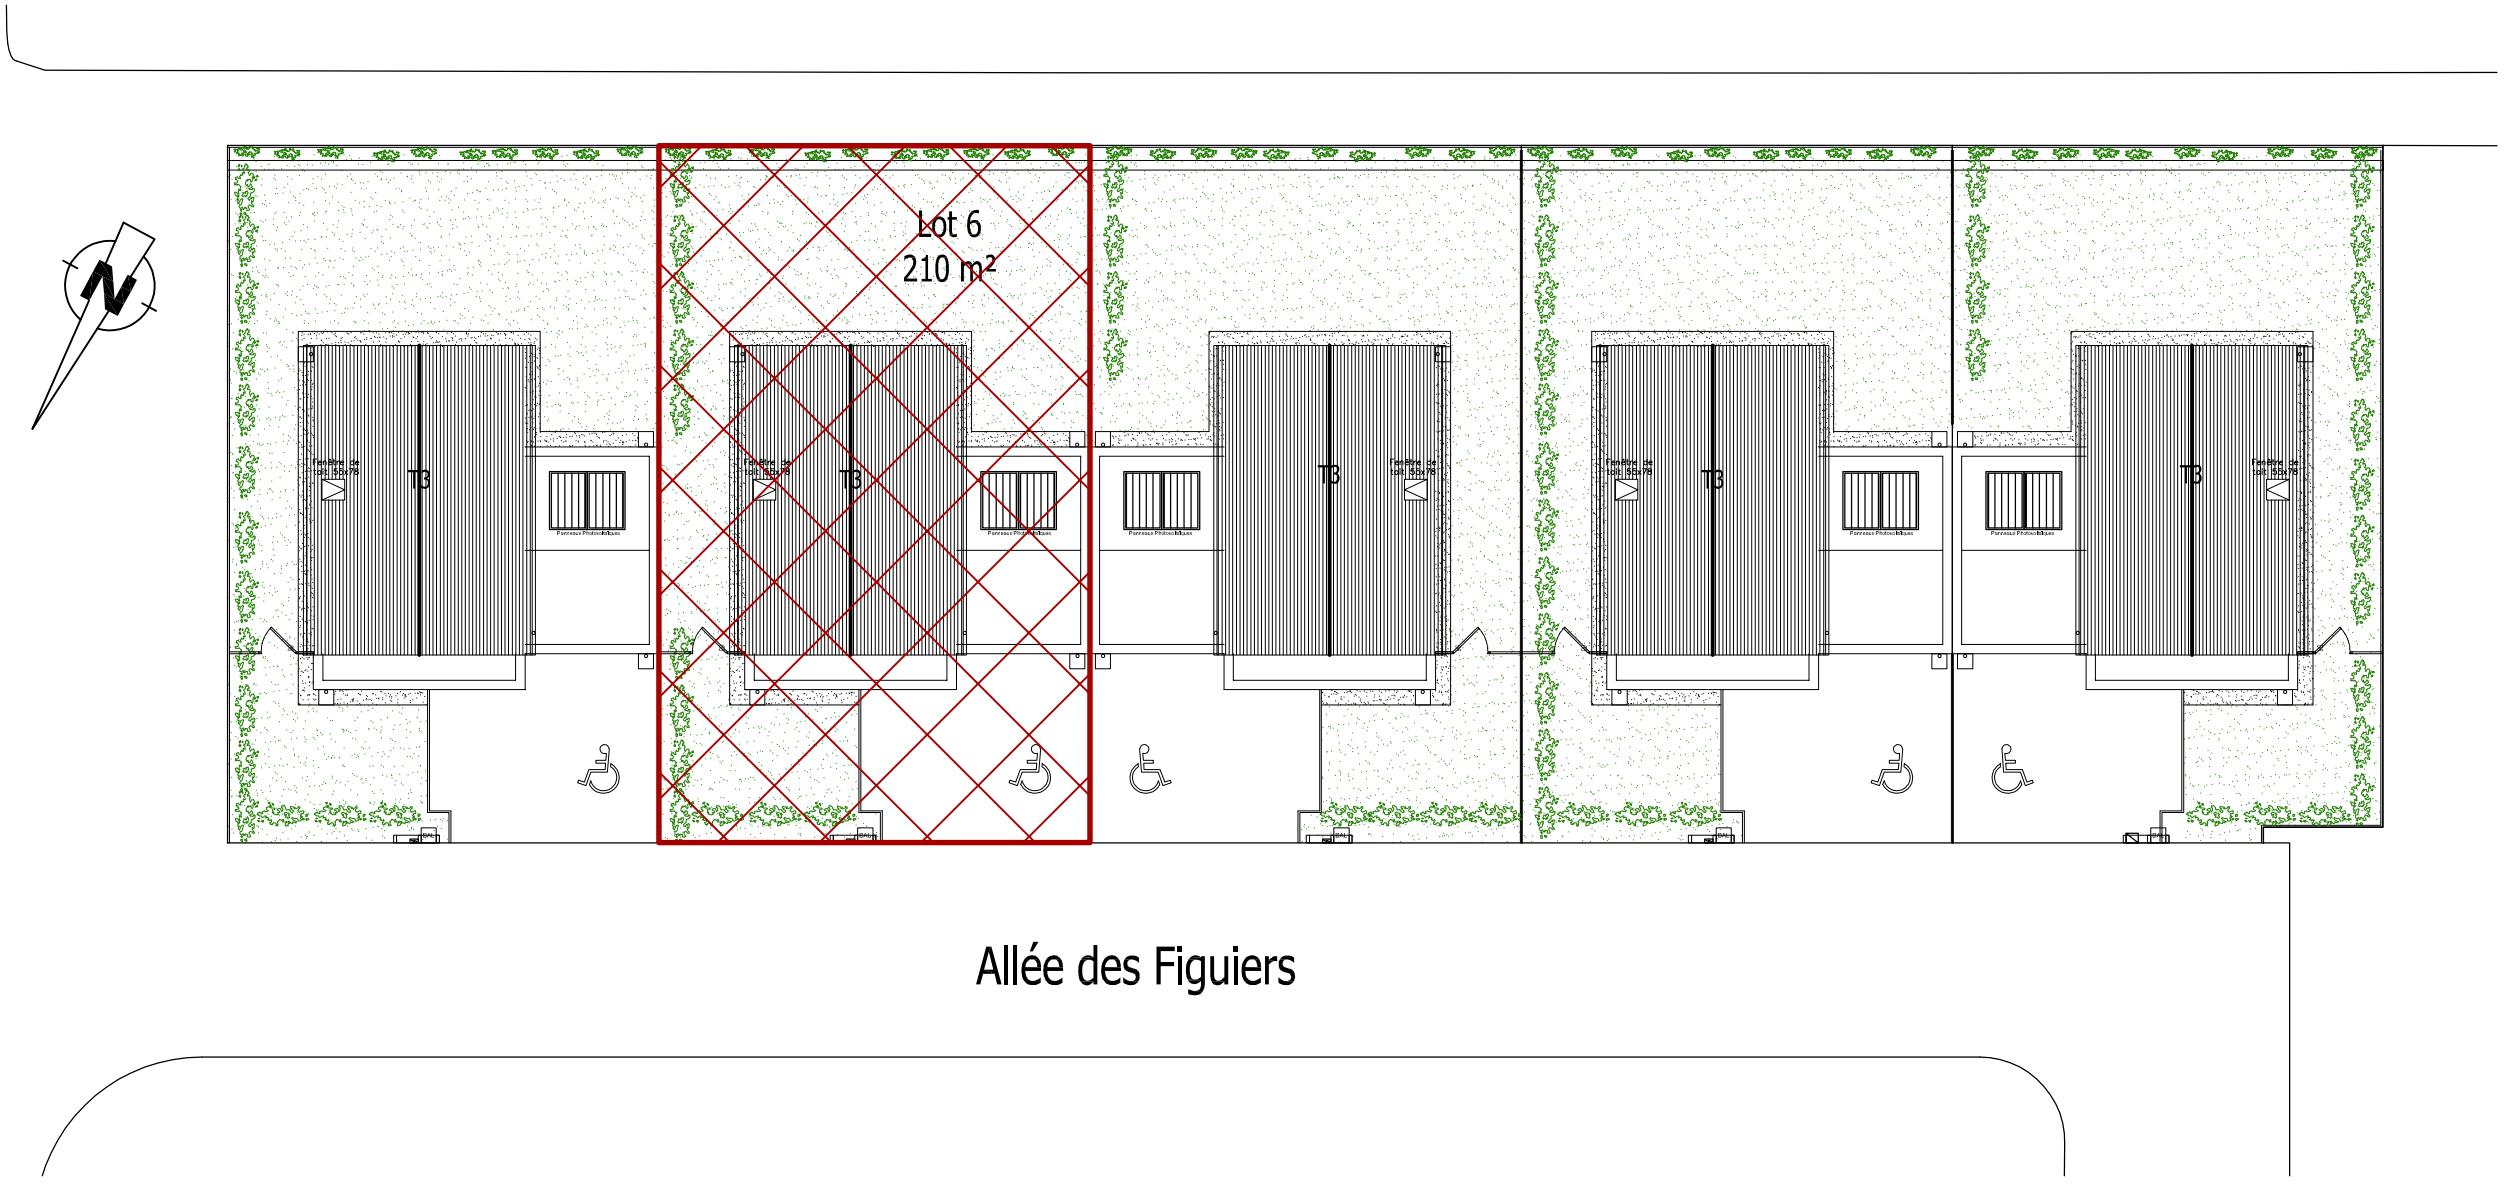

coopalis
L'habitat qui vous ressemble

X . GROSS-QUELEN
ARCHITECTE DPLG
22000 SAINT BRIEUC
Tél : 02.96.61.06.86
@: gross-quelen.archi@orange.fr
Inscrit à l'Ordre des architectes

CONSTRUCTION DE 5 LOGEMENTS INDIVIDUELS GROUPÉS
(PSLA T3 / LOTS 5-9)

LOTISSEMENT "LE CLOS DES TILLEULS"
22100 LANVALLAY

LOGEMENT TYPE 3
LOT 6- TERRAIN : 210 M²

ECH: 1/200

LOTISSEMENT "LE CLOS DES TILLEULS"
VILLAS DES TILLEULS

1

Juin -2021

PV

Villas des Tilleuls - Lanvallay

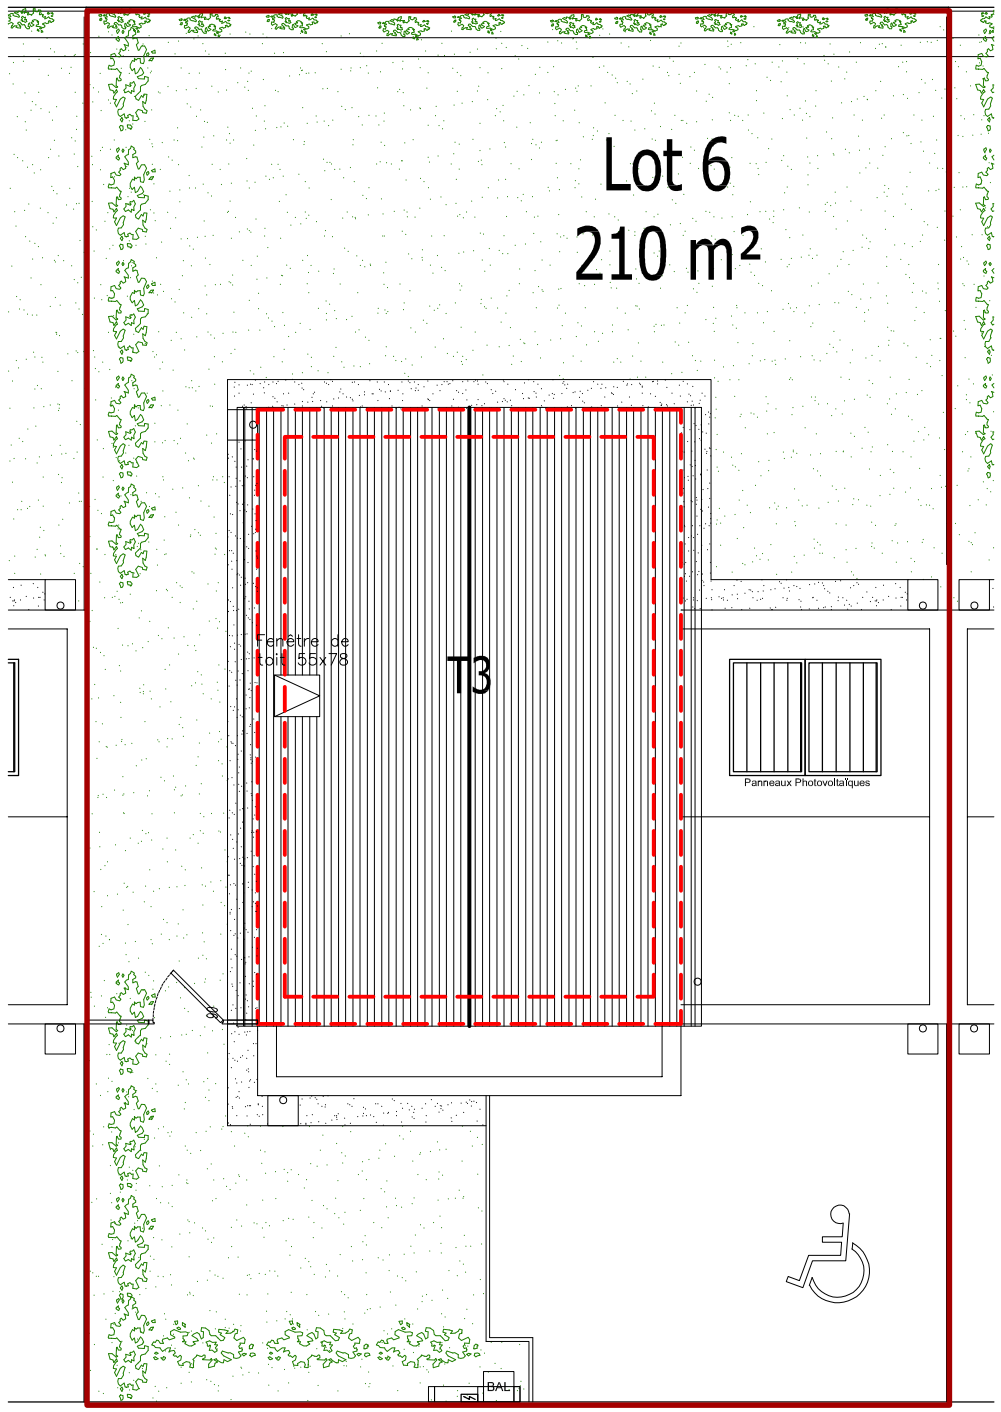

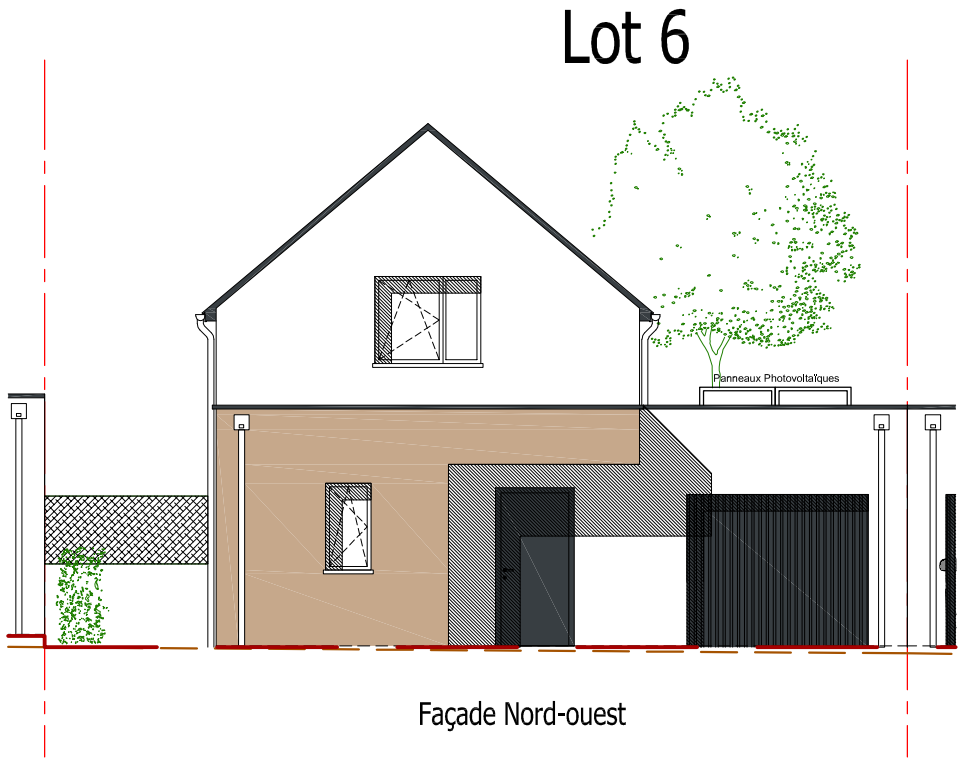

Façade Nord-ouest

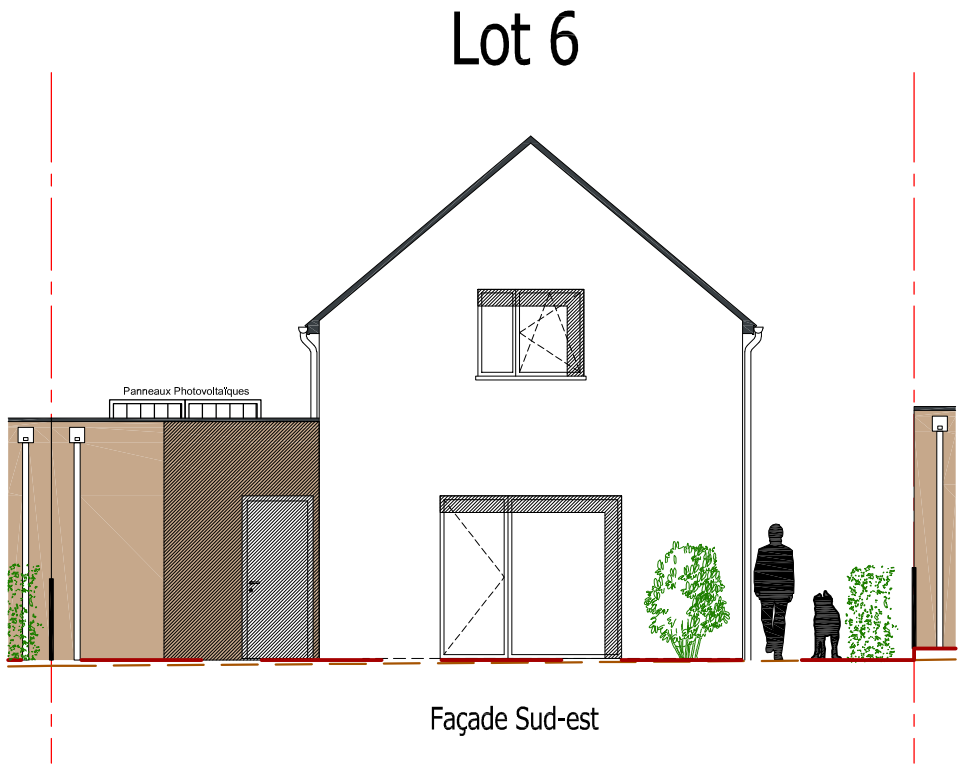

Façade Sud-est

coopalis
L'habitat qui vous ressemble

X . GROSS-QUELEN
ARCHITECTE DPLG
22000 SAINT BRIEUC
Tél : 02.96.61.06.86
@: gross-quelen.archi@orange.fr
Inscrit à l'Ordre des architectes

CONSTRUCTION DE 5 LOGEMENTS INDIVIDUELS GROUPÉS
(PSLA T3 / LOTS 5-9)

LOTISSEMENT "LE CLOS DES TILLEULS"
22100 LANVALLAY

LOGEMENT TYPE 3
LOT 6- TERRAIN : 210 M²

ECH: 1/100

LOTISSEMENT "LE CLOS DES TILLEULS"
VILLAS DES TILLEULS

2

Juin -2021