




PLAN DE COMMERCIALISATION

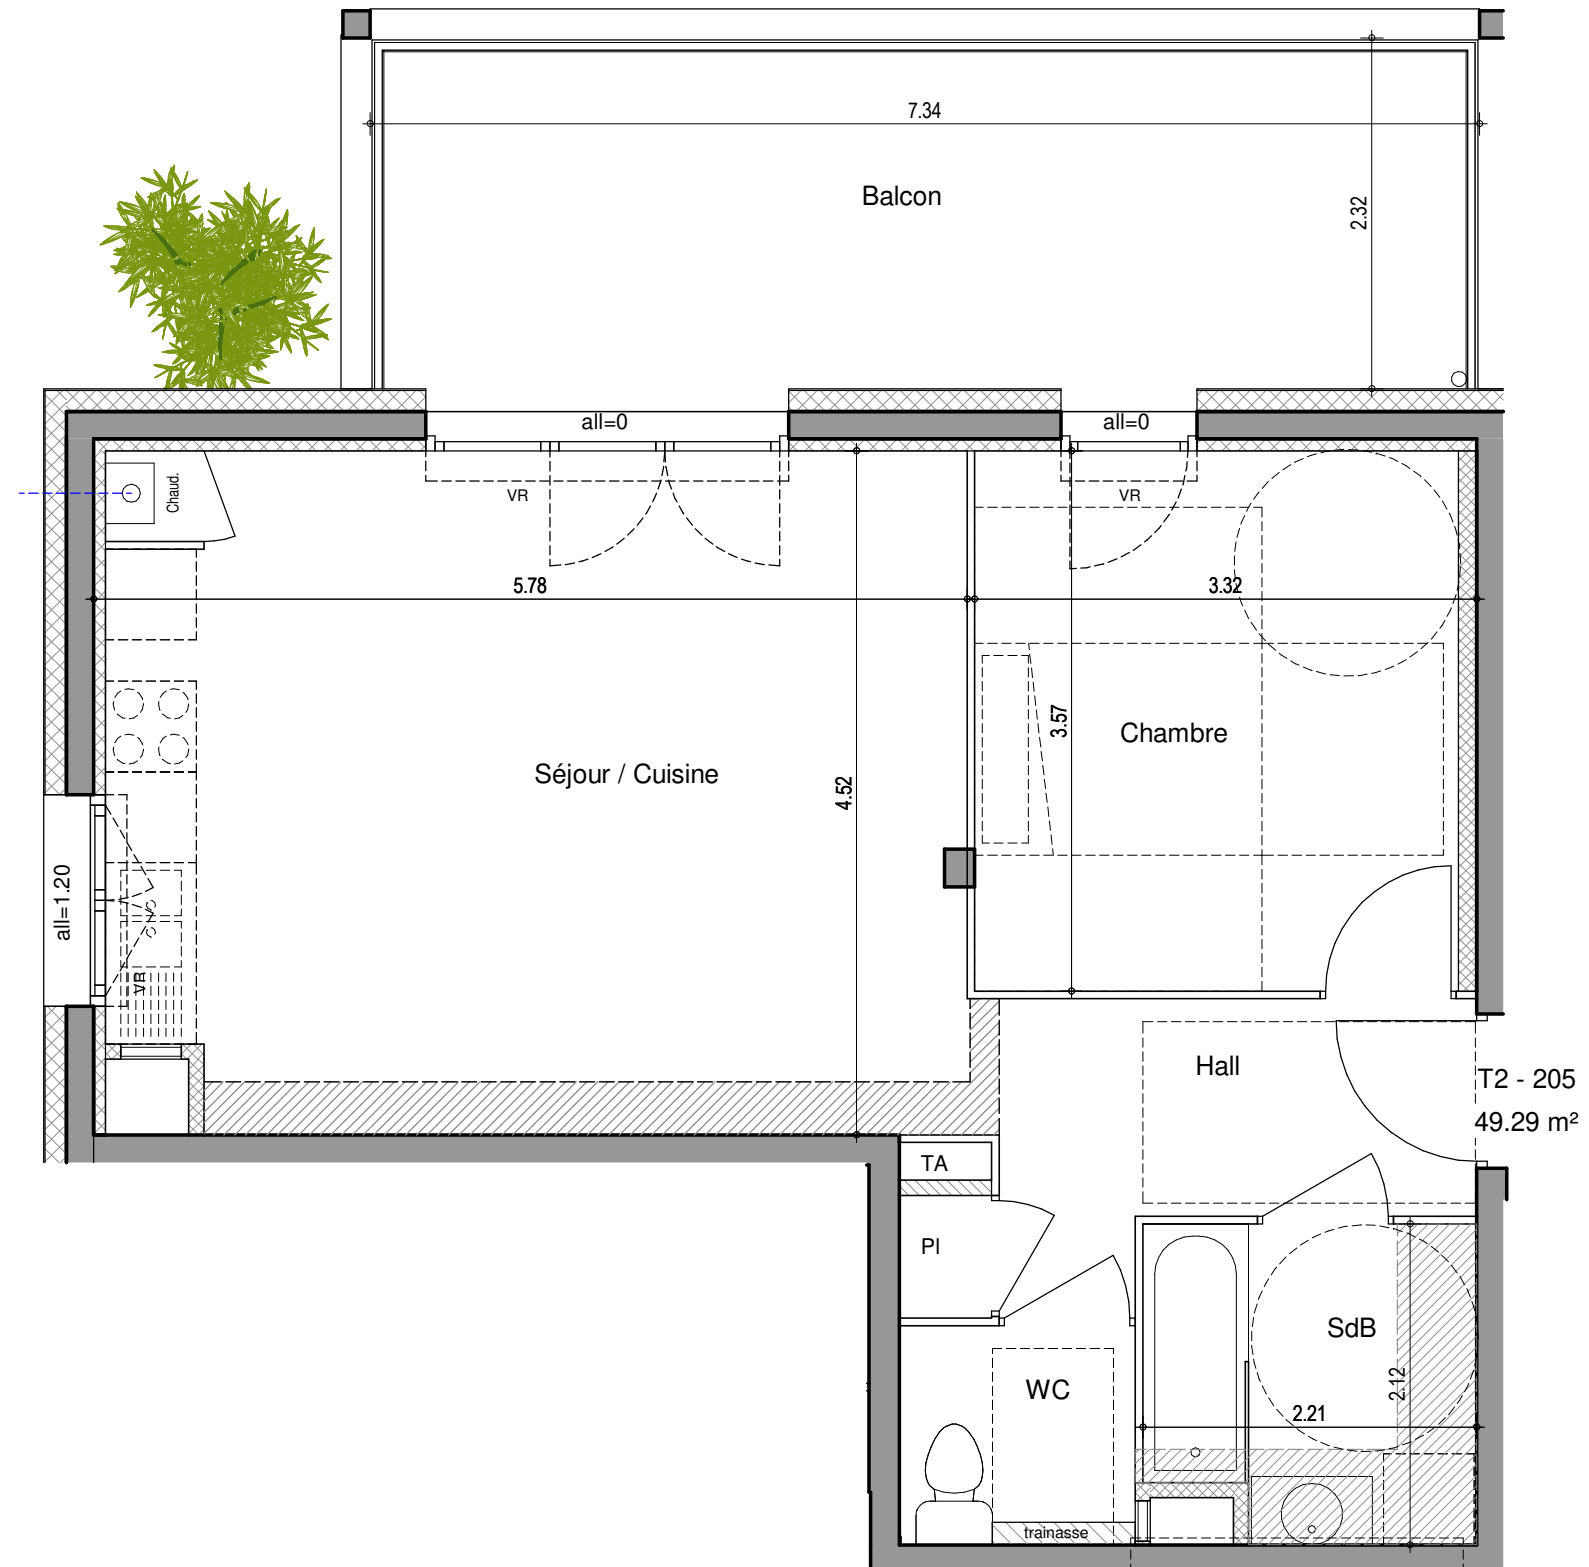

Niveau 2	T2	205
Chambre		11.43 m ²
Hall		5.81 m ²
SdB		4.40 m ²
Séjour / Cuisine		25.39 m ²
WC		2.26 m ²
Surface habitable		49.29 m ²
Balcon		17.03 m ²
Exterieur privatif		17.03 m ²

 Faux plafond, soffites

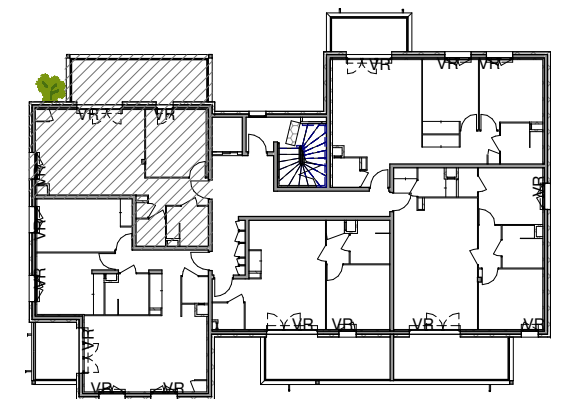

Document provisoire non contractuel établi suivant les plans du permis de construire en cours. Les surfaces indiquées sont approximatives et peuvent varier dans le cadre de la législation des ventes en l'état de futur achèvement. Des modifications sont susceptibles d'être apportées en fonction des nécessités techniques ou réglementaires lors de la réalisation tant pour les dimensions que pour les équipements. Les retombées, soffites, faux-plafond, poutres et poteaux ne sont pas tous figurés ou le sont à titre indicatif, les simulations d'aménagement sont non contractuelles.