


Plan de localisation

LES FLORALIES

2ème Étage Type: T2 N° lot: 201

Séjour / Cuisine	21.70 m ²
Chambre 1	11.60 m ²
Salle de Bain / WC	5.70 m ²
Entrée	3.30 m ²
SURFACE HABITABLE TOTALE	42.30 m²
Balcon	7.90 m ²

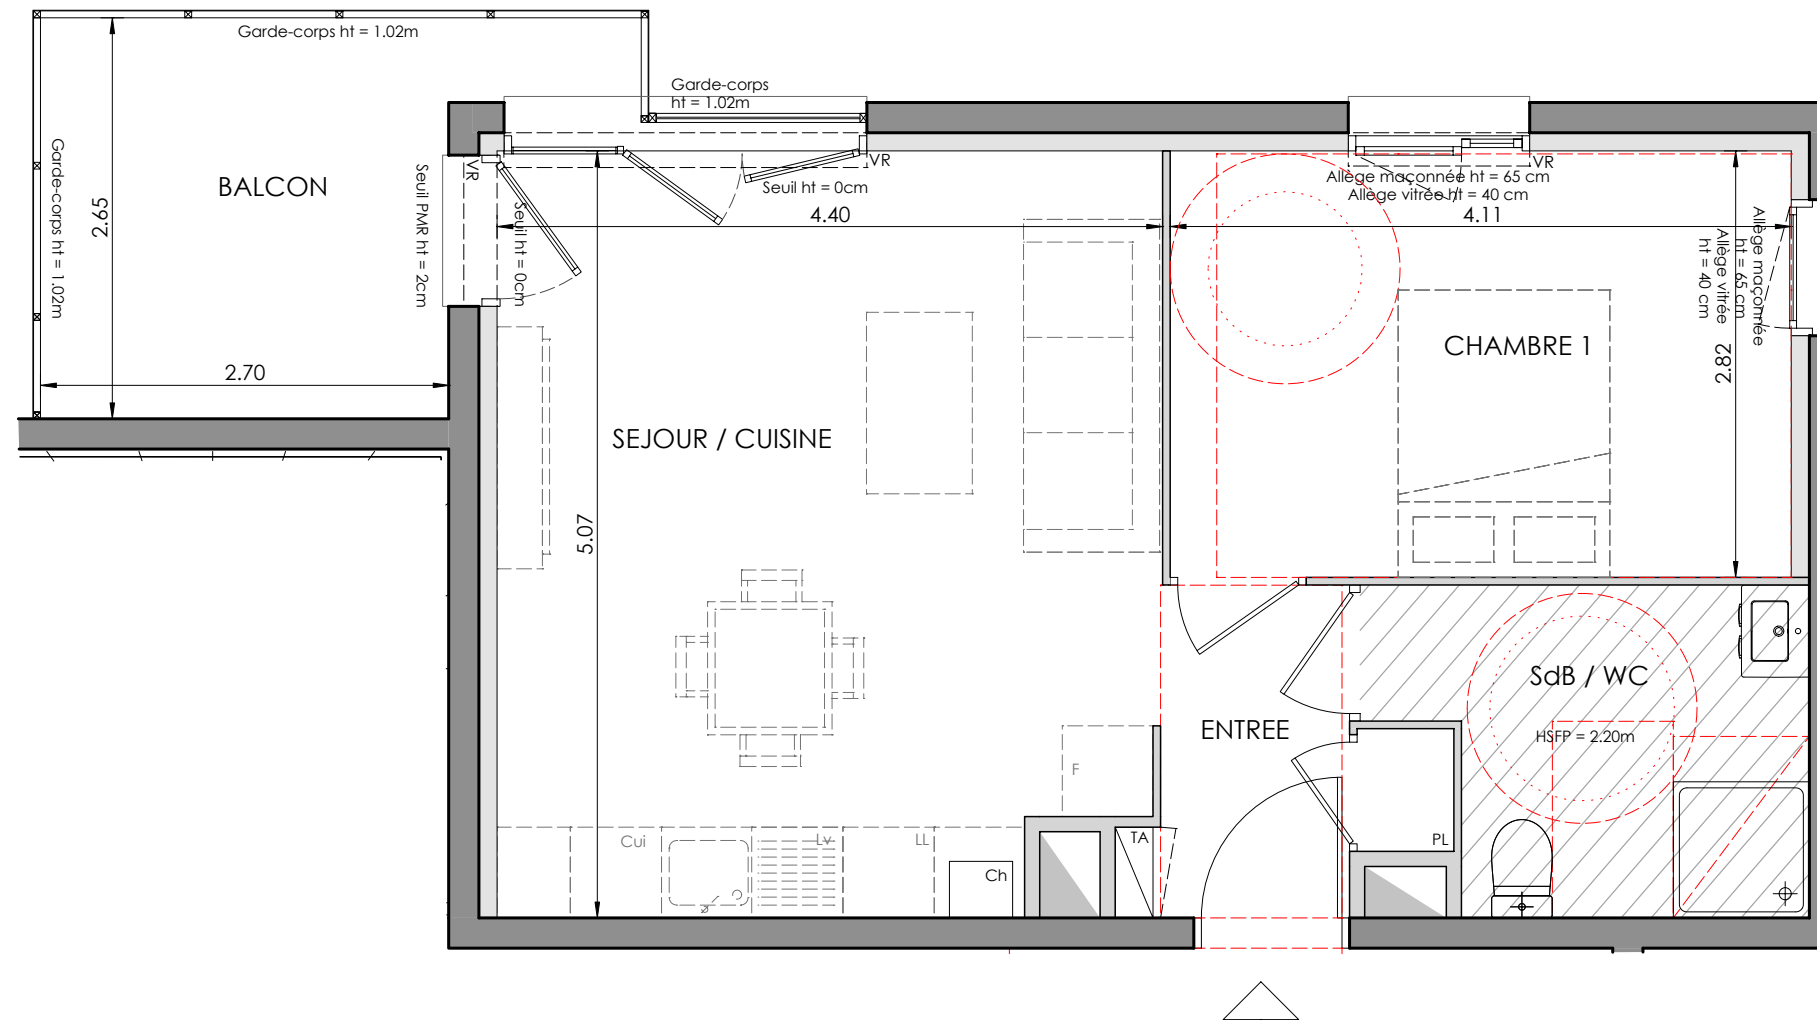

LEGENDE

TA TABLEAU ABONNE

EMPLACEMENTS ELEMENTS DE CUISINE :

LL LAVE-LINGE Ch CHAUDIERE
LV LAVE-VAISSELLE F REFRIGERATEUR
CUI PLAQUES CUISSON

FAUX-PLAFOND, SOFFITE POTEAU
CLOISON DEMONTABLE RETOMBÉES POUTRE
VOILETS ROULANTS

Echelle 0 0.5 1m

Date 23/04/2021

Indice 2

ARCHITECTE :

ISIS Architecture & Urbanisme
5 Rue Taillefer
38400 St Martin d'Hères
Tel : 04.76.62.89.65
Web : <http://agence-isis.com>

