



Nota : les surfaces indiquées sont approximatives et peuvent varier dans le cadre de la législation des ventes (+ ou - 5%). Les retombées, sorties, canalisations et chaudières ne sont pas figurés.

Des modifications sont susceptibles d'être apportées en fonction des nécessités techniques de la réalisation, tant en ce qui concerne les dimensions libres que l'équipement. Les équipements sont donnés à titre indicatifs.

Etage R+2


T3 13

CELLIER	2,34
CH 1	10,95
CH 2	10,08
DEGT	3,44
ENTRÉE	3,28
PIÈCE À VIVRE	29,90
SdB	5,82
WC	1,98
Total	67,79 m²
TERRASSE	10,00
CAVE n°12	8,86
GARAGE n°12	18,97
1 STATIONNEMENT EXTÉRIEUR	


Latour
Anne-Rose
ARCHITECTE
E U R L



RÉSIDENCE BAGLIONI

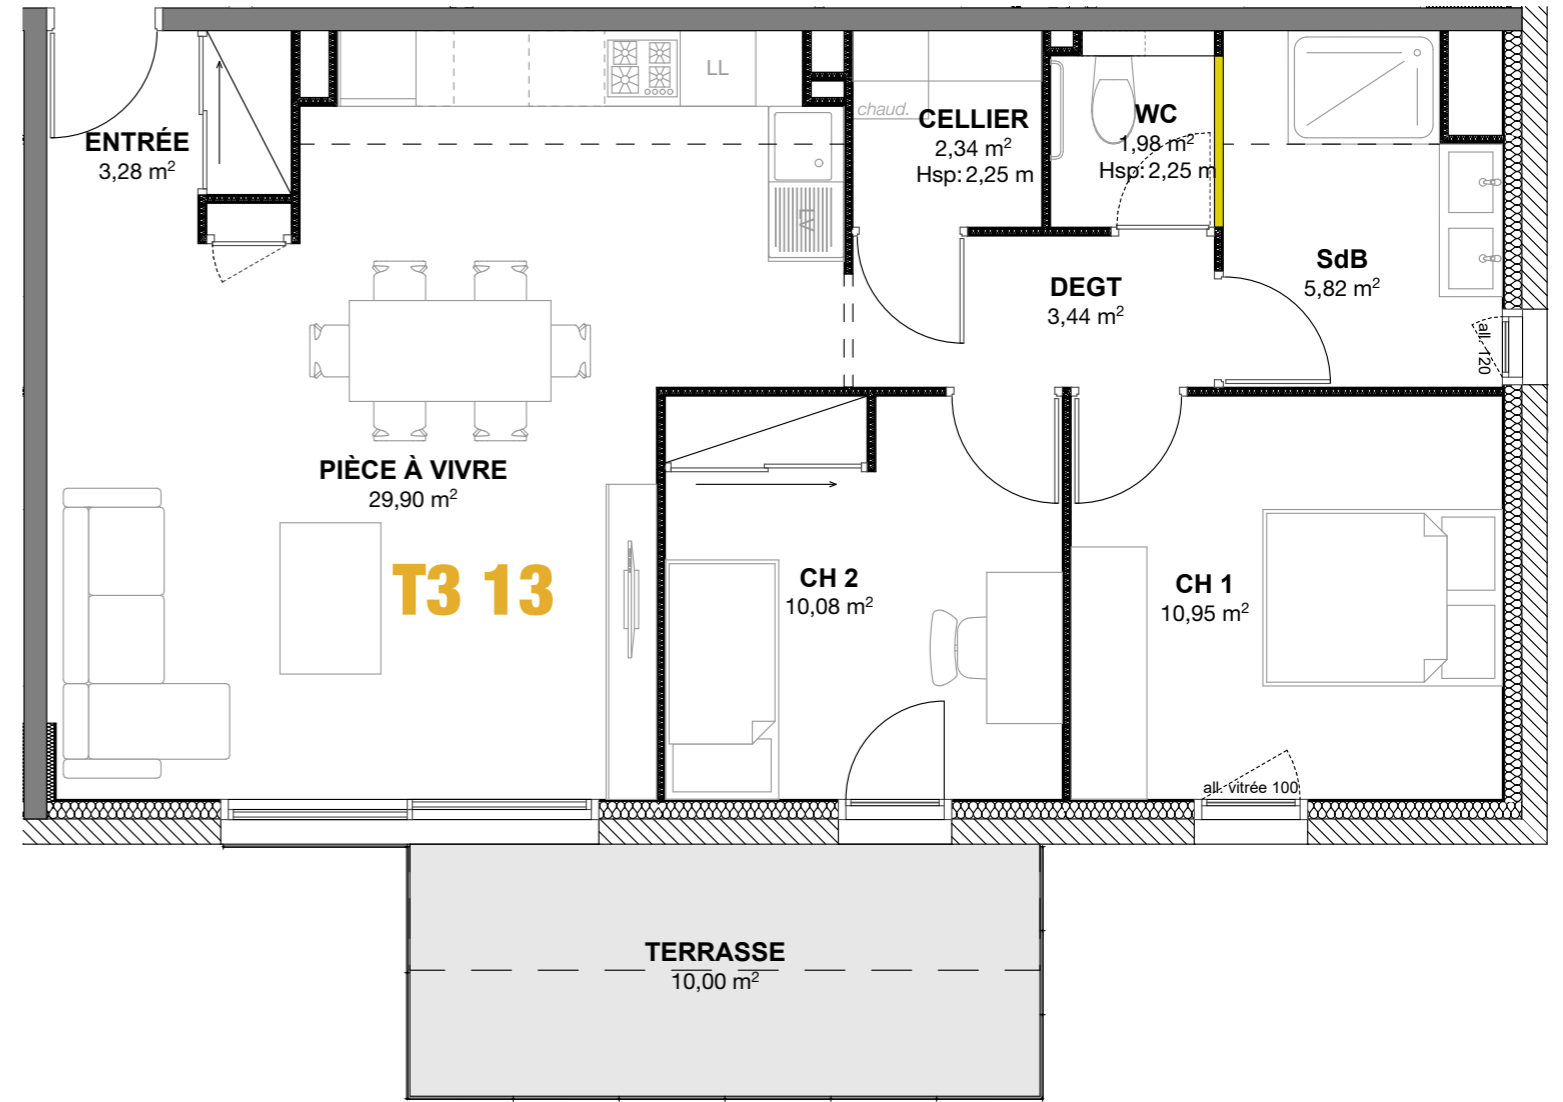

PLAN DU T3 13

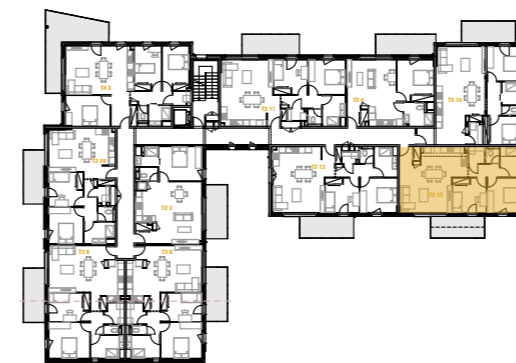

plan du deuxième étage



façade Est