



Nota : les surfaces indiquées sont approximatives et peuvent varier dans le cadre de la législation des ventes (+ ou - 5%). Les retombées, sorties, canalisations et chaudières ne sont pas figurés.
Des modifications sont susceptibles d'être apportées en fonction des nécessités techniques de la réalisation, tant en ce qui concerne les dimensions libres que l'équipement. Les équipements sont donnés à titre indicatifs.


Etage R+1	
CELLIER	1,55
CH 1	11,05
CH 2	10,08
DEGT	4,22
PIÈCE À VIVRE	32,76
SdB	5,62
WC	1,98
	67,26 m²
TERRASSE	10,00
CAVE + GARAGE n°19	25,50
1 STATIONNEMENT EXTÉRIEUR	

T3 5


Latour
Anno-1900
ARCHITECTE
E U R L



RÉSIDENCE BAGLIONI

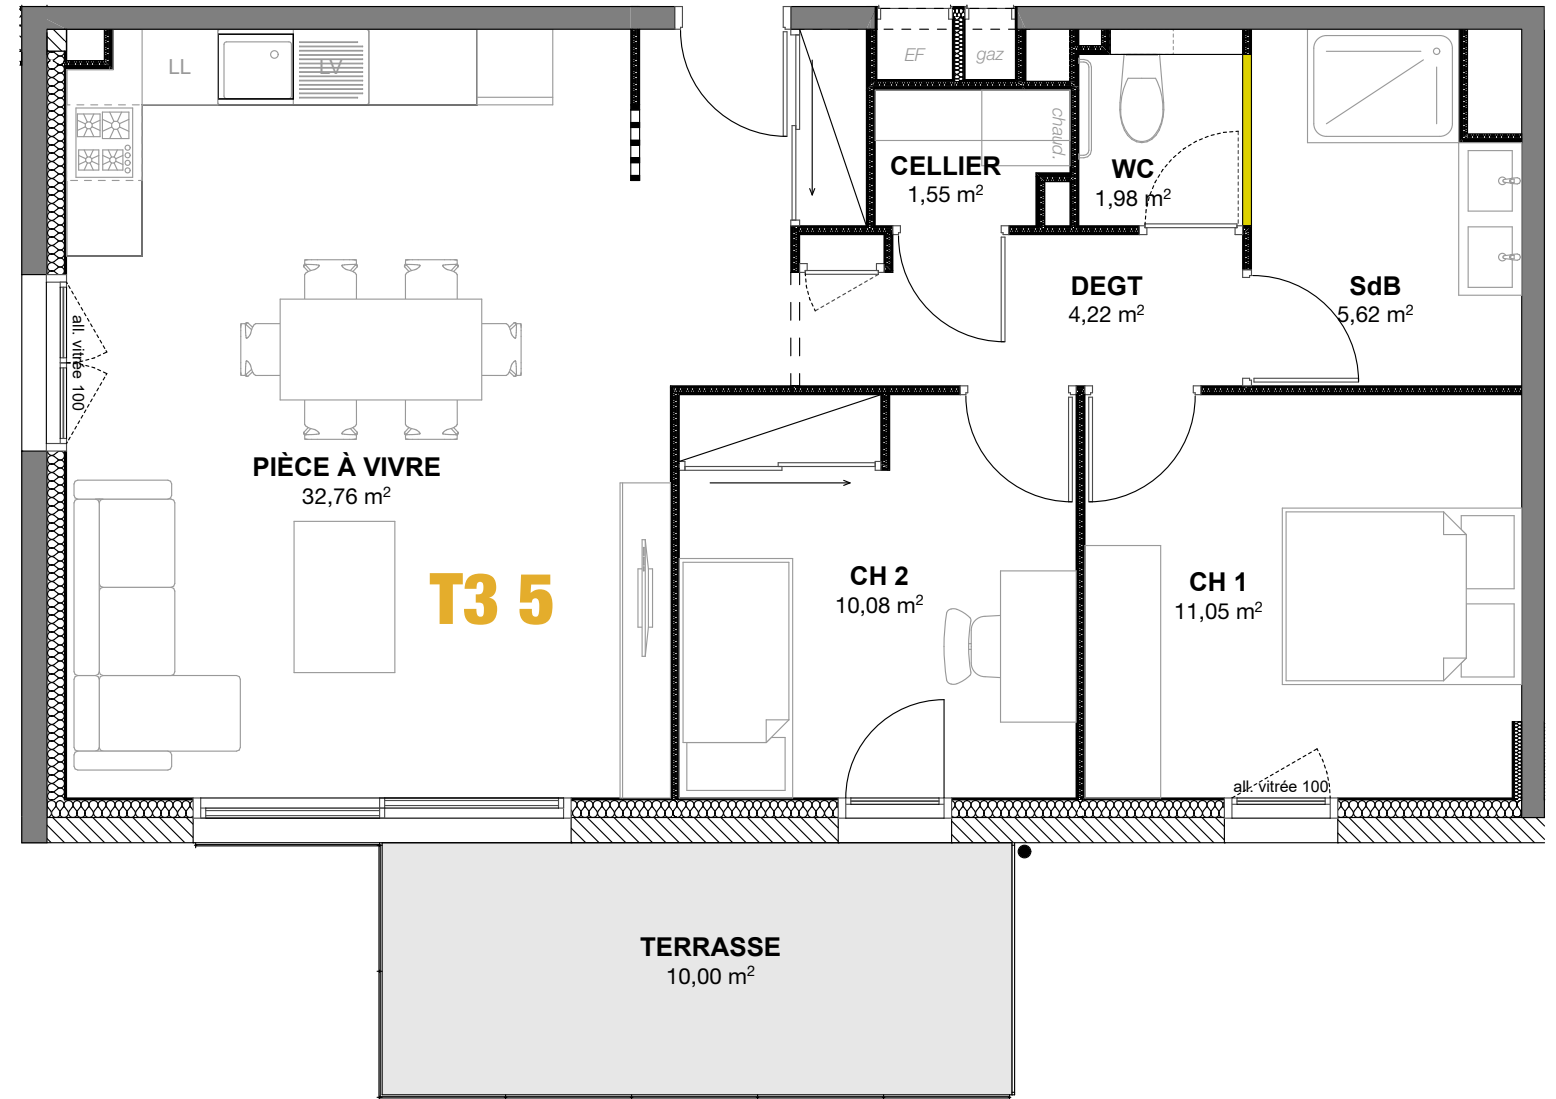

PLAN DU T3 5

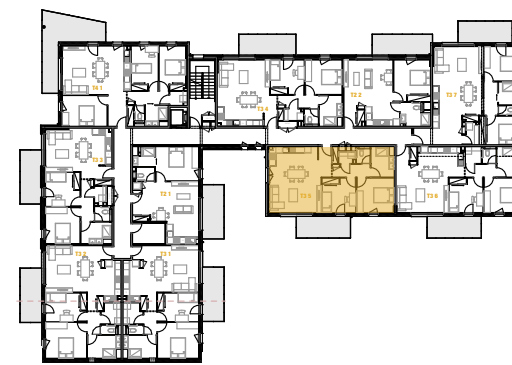

plan du premier étage



façade Est