




*Nota : les surfaces indiquées sont approximatives et peuvent varier dans le cadre de la législation des ventes (+ ou - 5%). Les retombées, sorties, canalisations et chaudières ne sont pas figurés.
Des modifications sont susceptibles d'être apportées en fonction des nécessités techniques de la réalisation, tant en ce qui concerne les dimensions libres que l'équipement. Les équipements sont donnés à titre indicatifs.*

Etage R+3

T4 4

CELLIER	2,95
CELLIER ext	4,00
CH 1	11,33
CH 2	11,04
CH 3	11,10
DEGT	5,71
PIÈCE À VIVRE	38,82
SdB	5,08
WC	1,98
Total	92,01 m²
TERRASSE	58,45
CAVE n°5	9,09
GARAGE n°5	17,65
1 STATIONNEMENT EXTÉRIEUR	


Latour
Anne-Florence
ARCHITECTE
E U R L

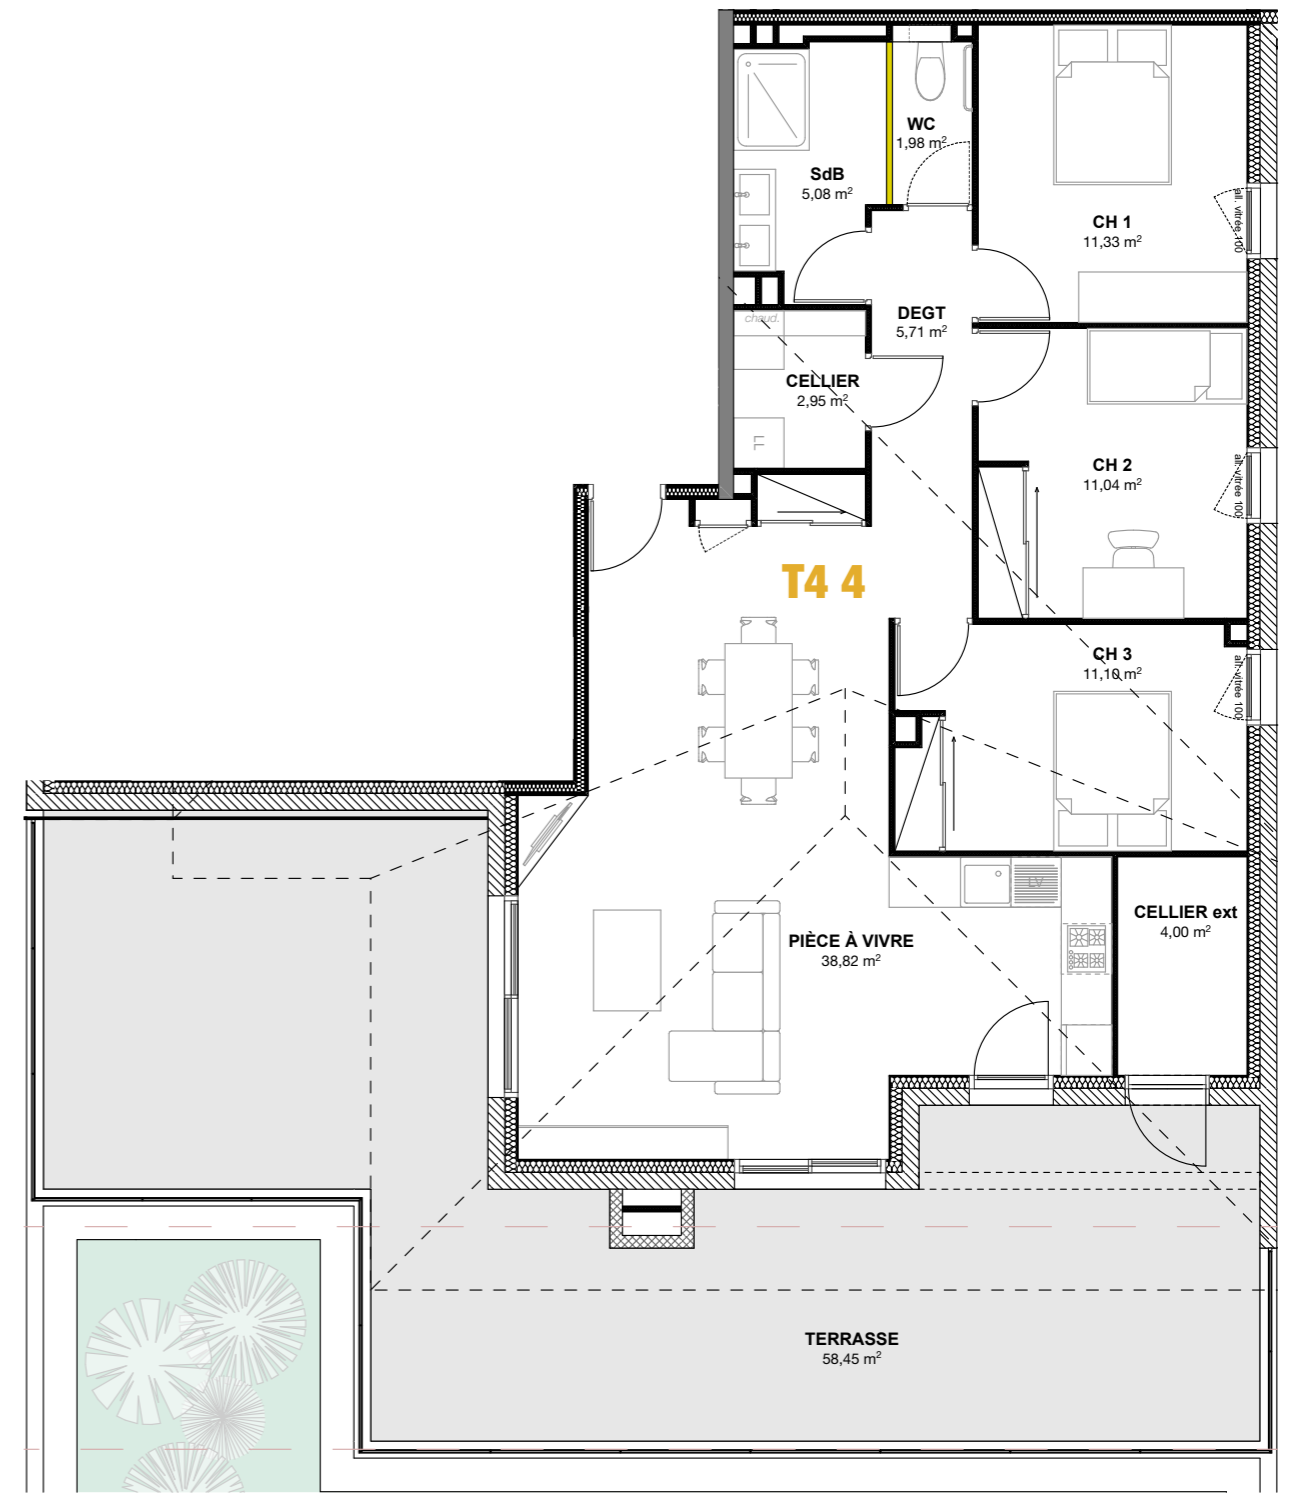

PLAN DU T4 4



RÉSIDENCE BAGLIONI

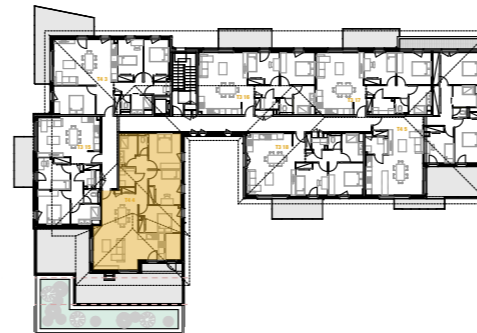

plan du troisième étage



façade Est



façade Sud